

mapa powstała na podstawie danych: 3801/81/02, 3801/291/03, 3801/339/03 i 3801/81/05
 pomiaru bezpośredniego wykonanego w dniu 18.10.2007r.

Granice własności na podstawie mapy ewidencyjnej
 Użytkownicy nieruchomości na podstawie mapy zasobności
 Uchwał odwoławczych z dnia 18.10.2007r.
 Treść mapy zgodna z terenem w/g stanu na 18.10.2007r.

MERKATOR S.C. mgr inż. **JOZEF MINOR**
 Biuro Usług Geodezyjnych
 Wykonalni: Alina & Wojciech
 ul. 10.11.76
 tel. 012/274-42-70, 012/4-79-888, 0501-888-4233
 NIP: 581-17-58-949, REGON: 357152923

Handwritten signature and date: 18.10.2007

STAROSTWO POWIATOWE W MYŚLIŃCACH
 Powiatowy Ośrodek Dokumentacji
 Geodezyjnej i Kartograficznej
 ul. 10.11.76
 24-400 Myślińce

ARKUSZ IV

W15	Q	10,17°
	R	3,00m
	T	27,11m
	Z	1,23m
	L	54,19m

W16	Q	25,47°
	R	9,0m
	T	20,34m
	Z	2,27m
	L	40,01m


W17	Q	6,75°
	R	3,30m
	T	19,45m
	Z	0,57m
	L	38,88m

W18	Q	11,43°
	R	4,00m
	T	40,03m
	Z	2,00m
	L	79,80m

ZATWIERDZAM
 projekt budowlany
 ...
 z dnia ...

Z UP. STAROSTY
 mgr inż. arch. **Dariusz Rys**
 Kierownik Wydziału
 Architektury Budowlanej

ŁĄCZY SIĘ Z ARKUSZEM V

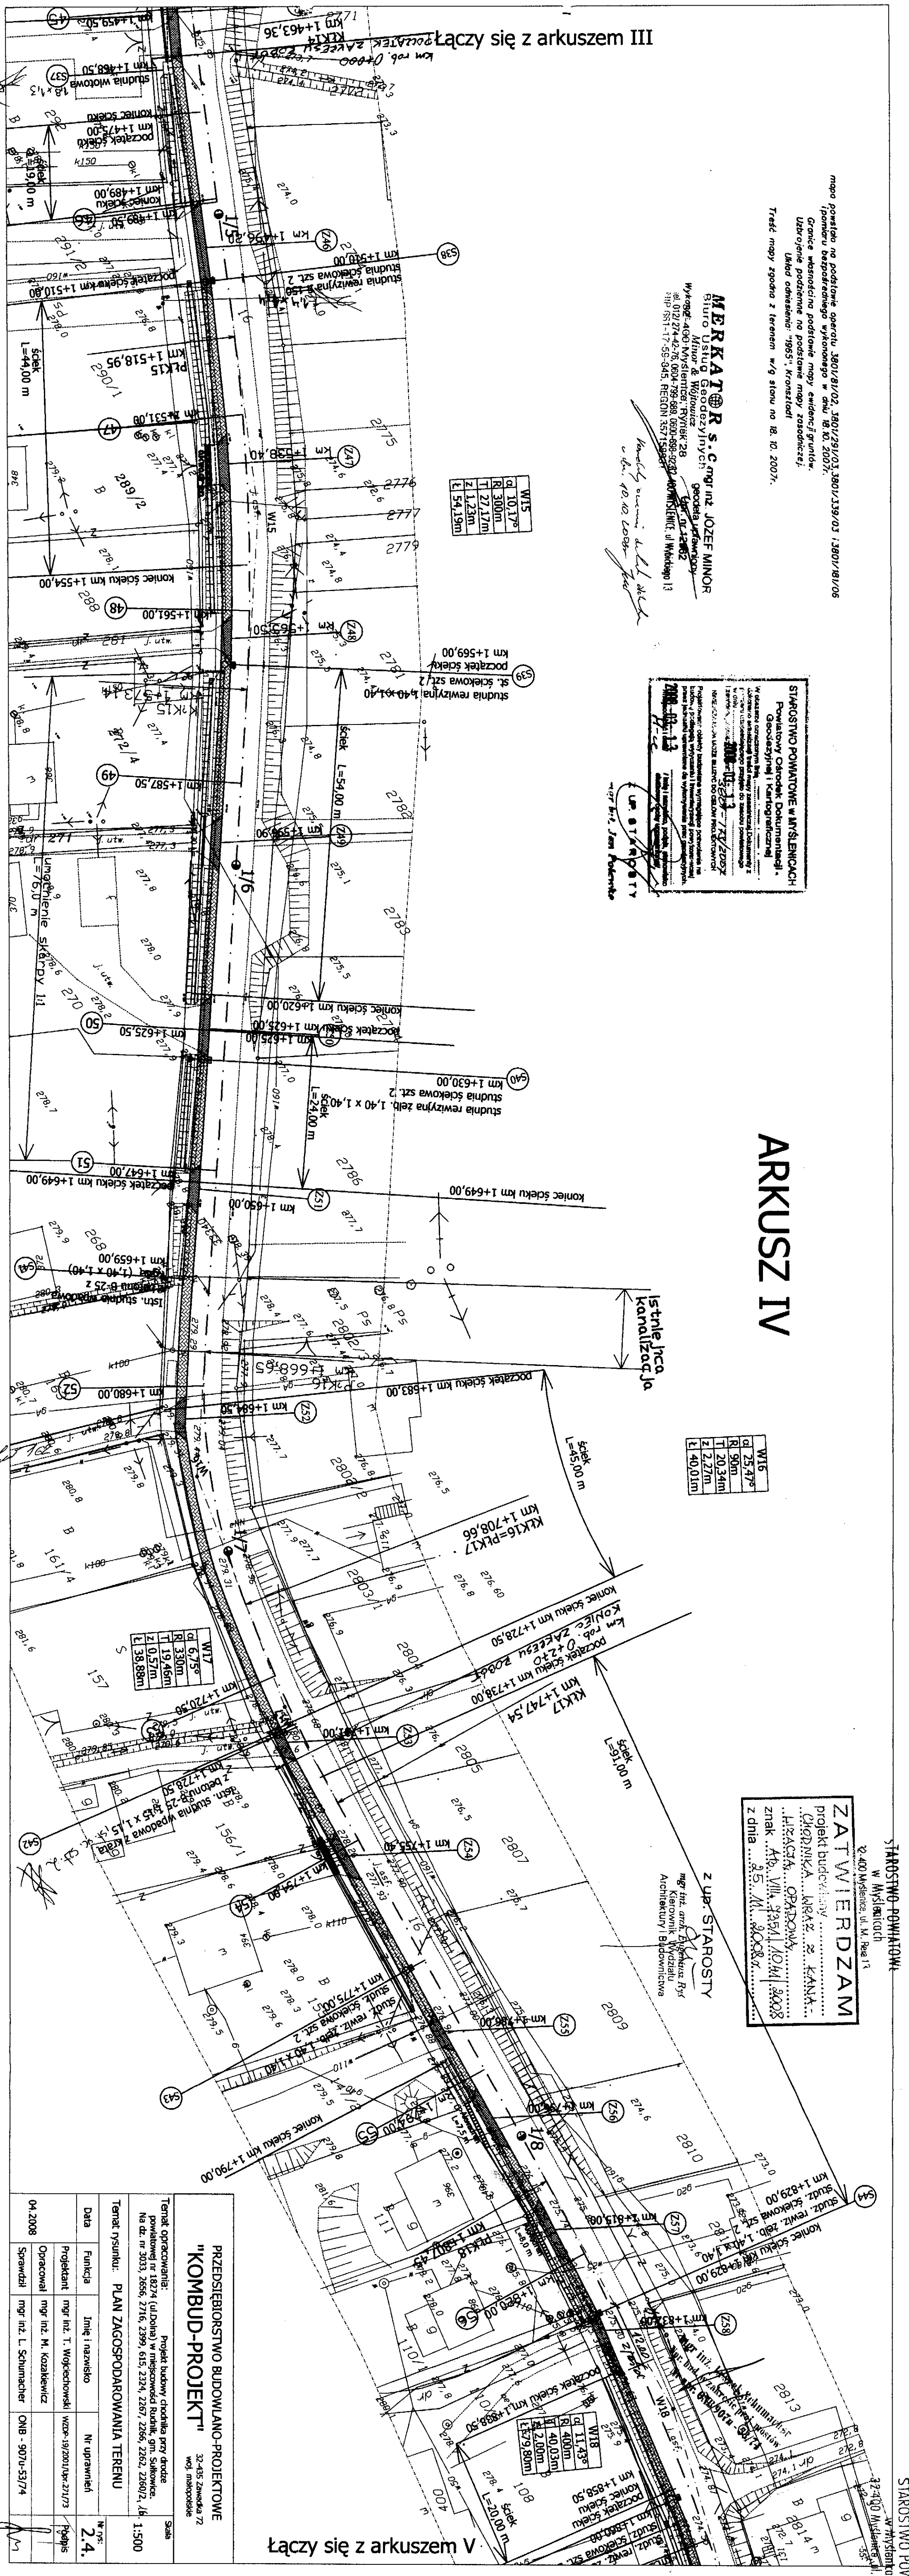

PRZEDSIĘBIORSTWO BUDOWLANO-PROJEKTOWE "KOMBUD-PROJEKT"		32-403 Zawadzka 72 woj. małopolskie	
Temat opracowania: Projekt budowy chłodnicy przy drodze powiatowej nr 18274 (ul. Dolna) w miejscowości Rudnik, gm. Sulikowice. Nr dz. nr 3033, 2656, 2716, 2399, 615, 2324, 2267, 2266, 2262, 2260/2, 16			
Temat rysunku: PLAN ZAGOSPODAROWANIA TERENU			
Data	Funkcja	Imię i nazwisko	Nr uprawnień
04.2008	Projektant	mgr inż. T. Wójcickowski	WZP-19/2001/04-22/173
	Opracował	mgr inż. M. Kozakiewicz	
	Sprawdził	mgr inż. L. Schumacher	ONB - 907U-53/74
		Skala: 1:500	

STAROSTWO POWIATOWE
 w Myślińcach
 ul. M. Reja 13
 24-400 Myślińce