


SKALA 1:25 000



Rys. 1 - orientacja drogi nr K1950



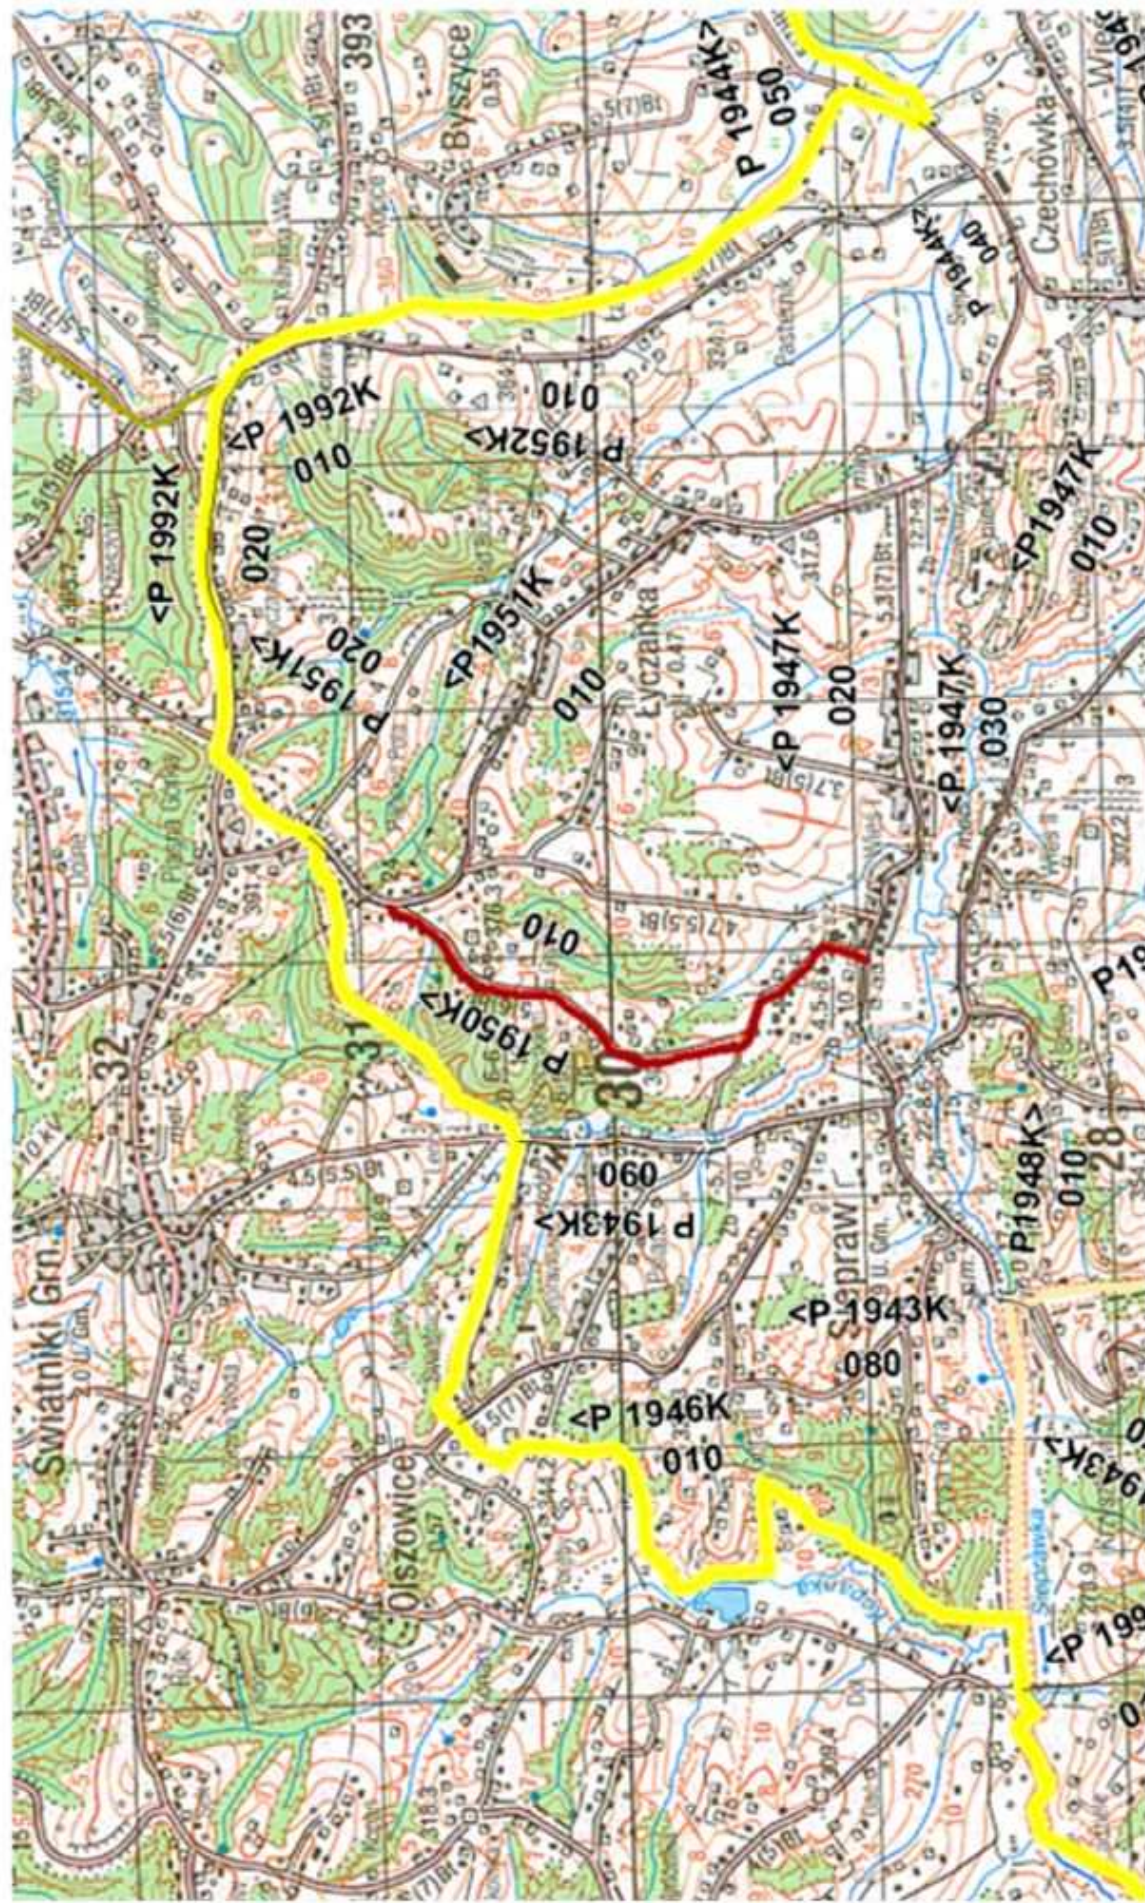



