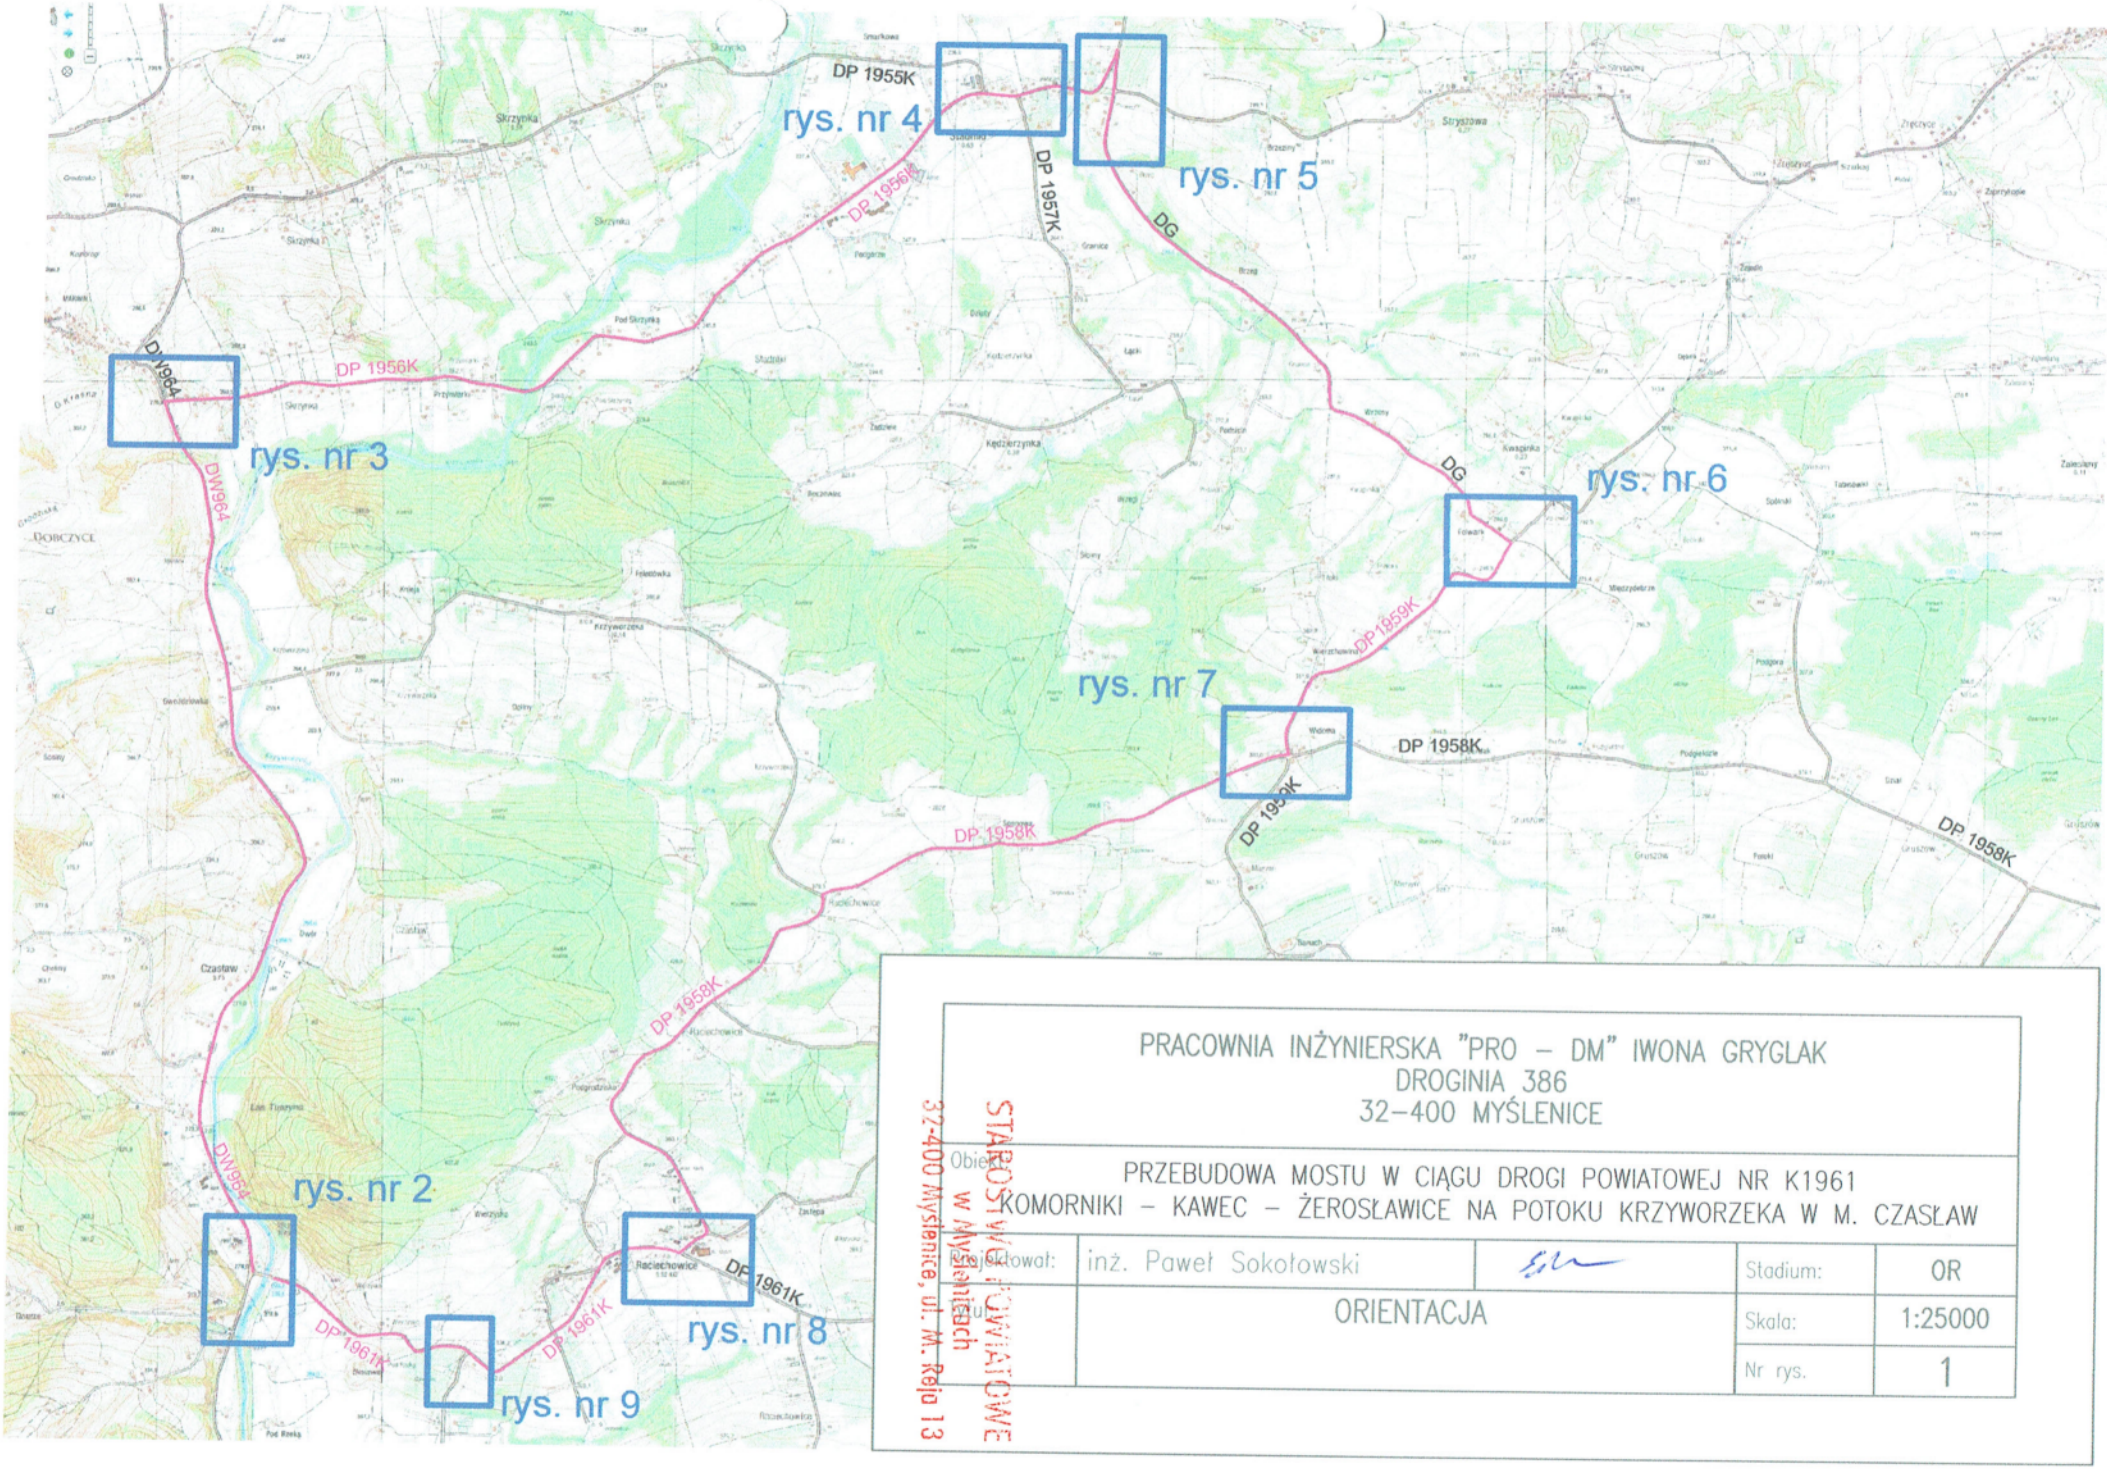

PRACOWNIA INŻYNIERSKA "PRO – DM" IWONA GRYGLAK
DROGINIA 386
32–400 MYŚLENICE

Obiekt: PRZEBUDOWA MOSTU W CIĄGU DROGI POWIATOWEJ NR K1961
KOMORNIKI – KAWEC – ŻEROSŁAWICE NA POTOKU KRZYWORZEKA W M. CZASŁAW

Projektował:	inż. Paweł Sokołowski	Stadium:	OR
Rysunek:	ORIENTACJA	Skala:	1:25000
		Nr rys.	1

STAROSTWO POWIATOWE
w Myślenicach
32-400 Myślenice, ul. M. Reja 13