



Przekroje

8-8

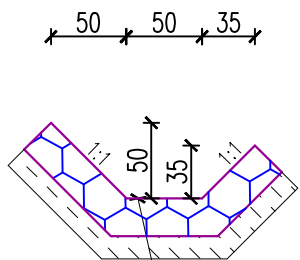


obrukowanie kamienne dna
i skarp gr. 25cm na betonie
C16/20 gr. 15cm

9-9

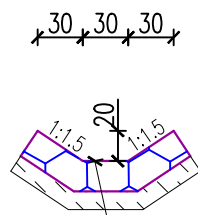


obrukowanie kamienne dna
i skarp gr. 20cm na betonie
C16/20 gr. 12cm

10-10

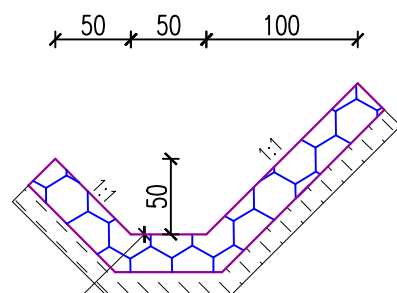



obrukowanie kamienne dna
i skarp gr. 25cm na betonie
C16/20 gr. 15cm

11-11

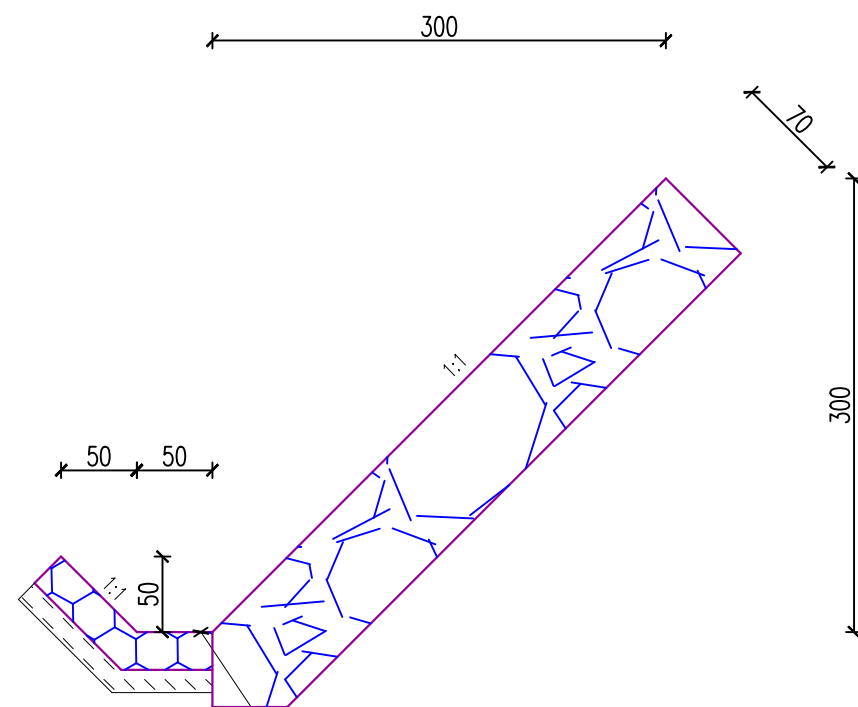



obrukowanie kamienne dna
i skarp gr. 25cm na betonie
C16/20 gr. 15cm

12-12

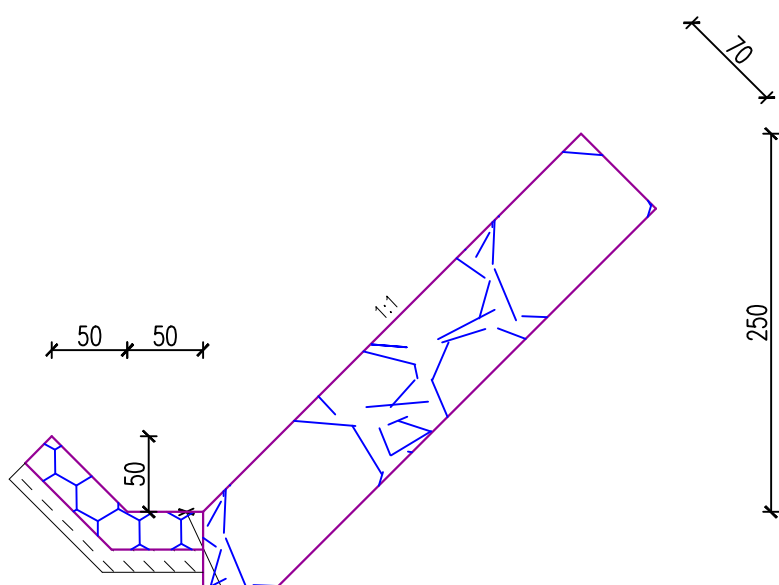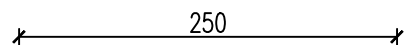


obrukowanie kamienne dna
i skarp gr. 25cm na betonie
C16/20 gr. 15cm

13-13

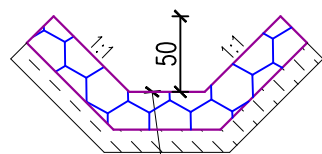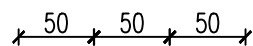

obrukowanie kamienne dna
i skarp gr. 25cm na betonie
C16/20 gr. 15cm

14-14

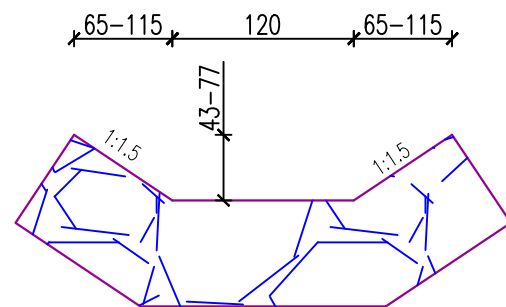

Obiekt: Remont drogi powiatowej Nr 1975 ul. Chelm w Mysłenicach od km 0+795 do km 1+805		
Inwestor: Zarząd Dróg Powiatowych w Mysłenicach 32-400 Mysłenice, ul. Przemysłowa 6		
ZGŁOSZENIE WYKONANIA ROBÓT BUDOWLANYCH		
Tytuł rysunku: PRZEKROJE		
Data: 09.2022	Skala: 1:50	Nr rys: 1975-ChP-3
	Imię i nazwisko	Podpis
Opracował:	mgr inż. Jerzy Grabowski	