
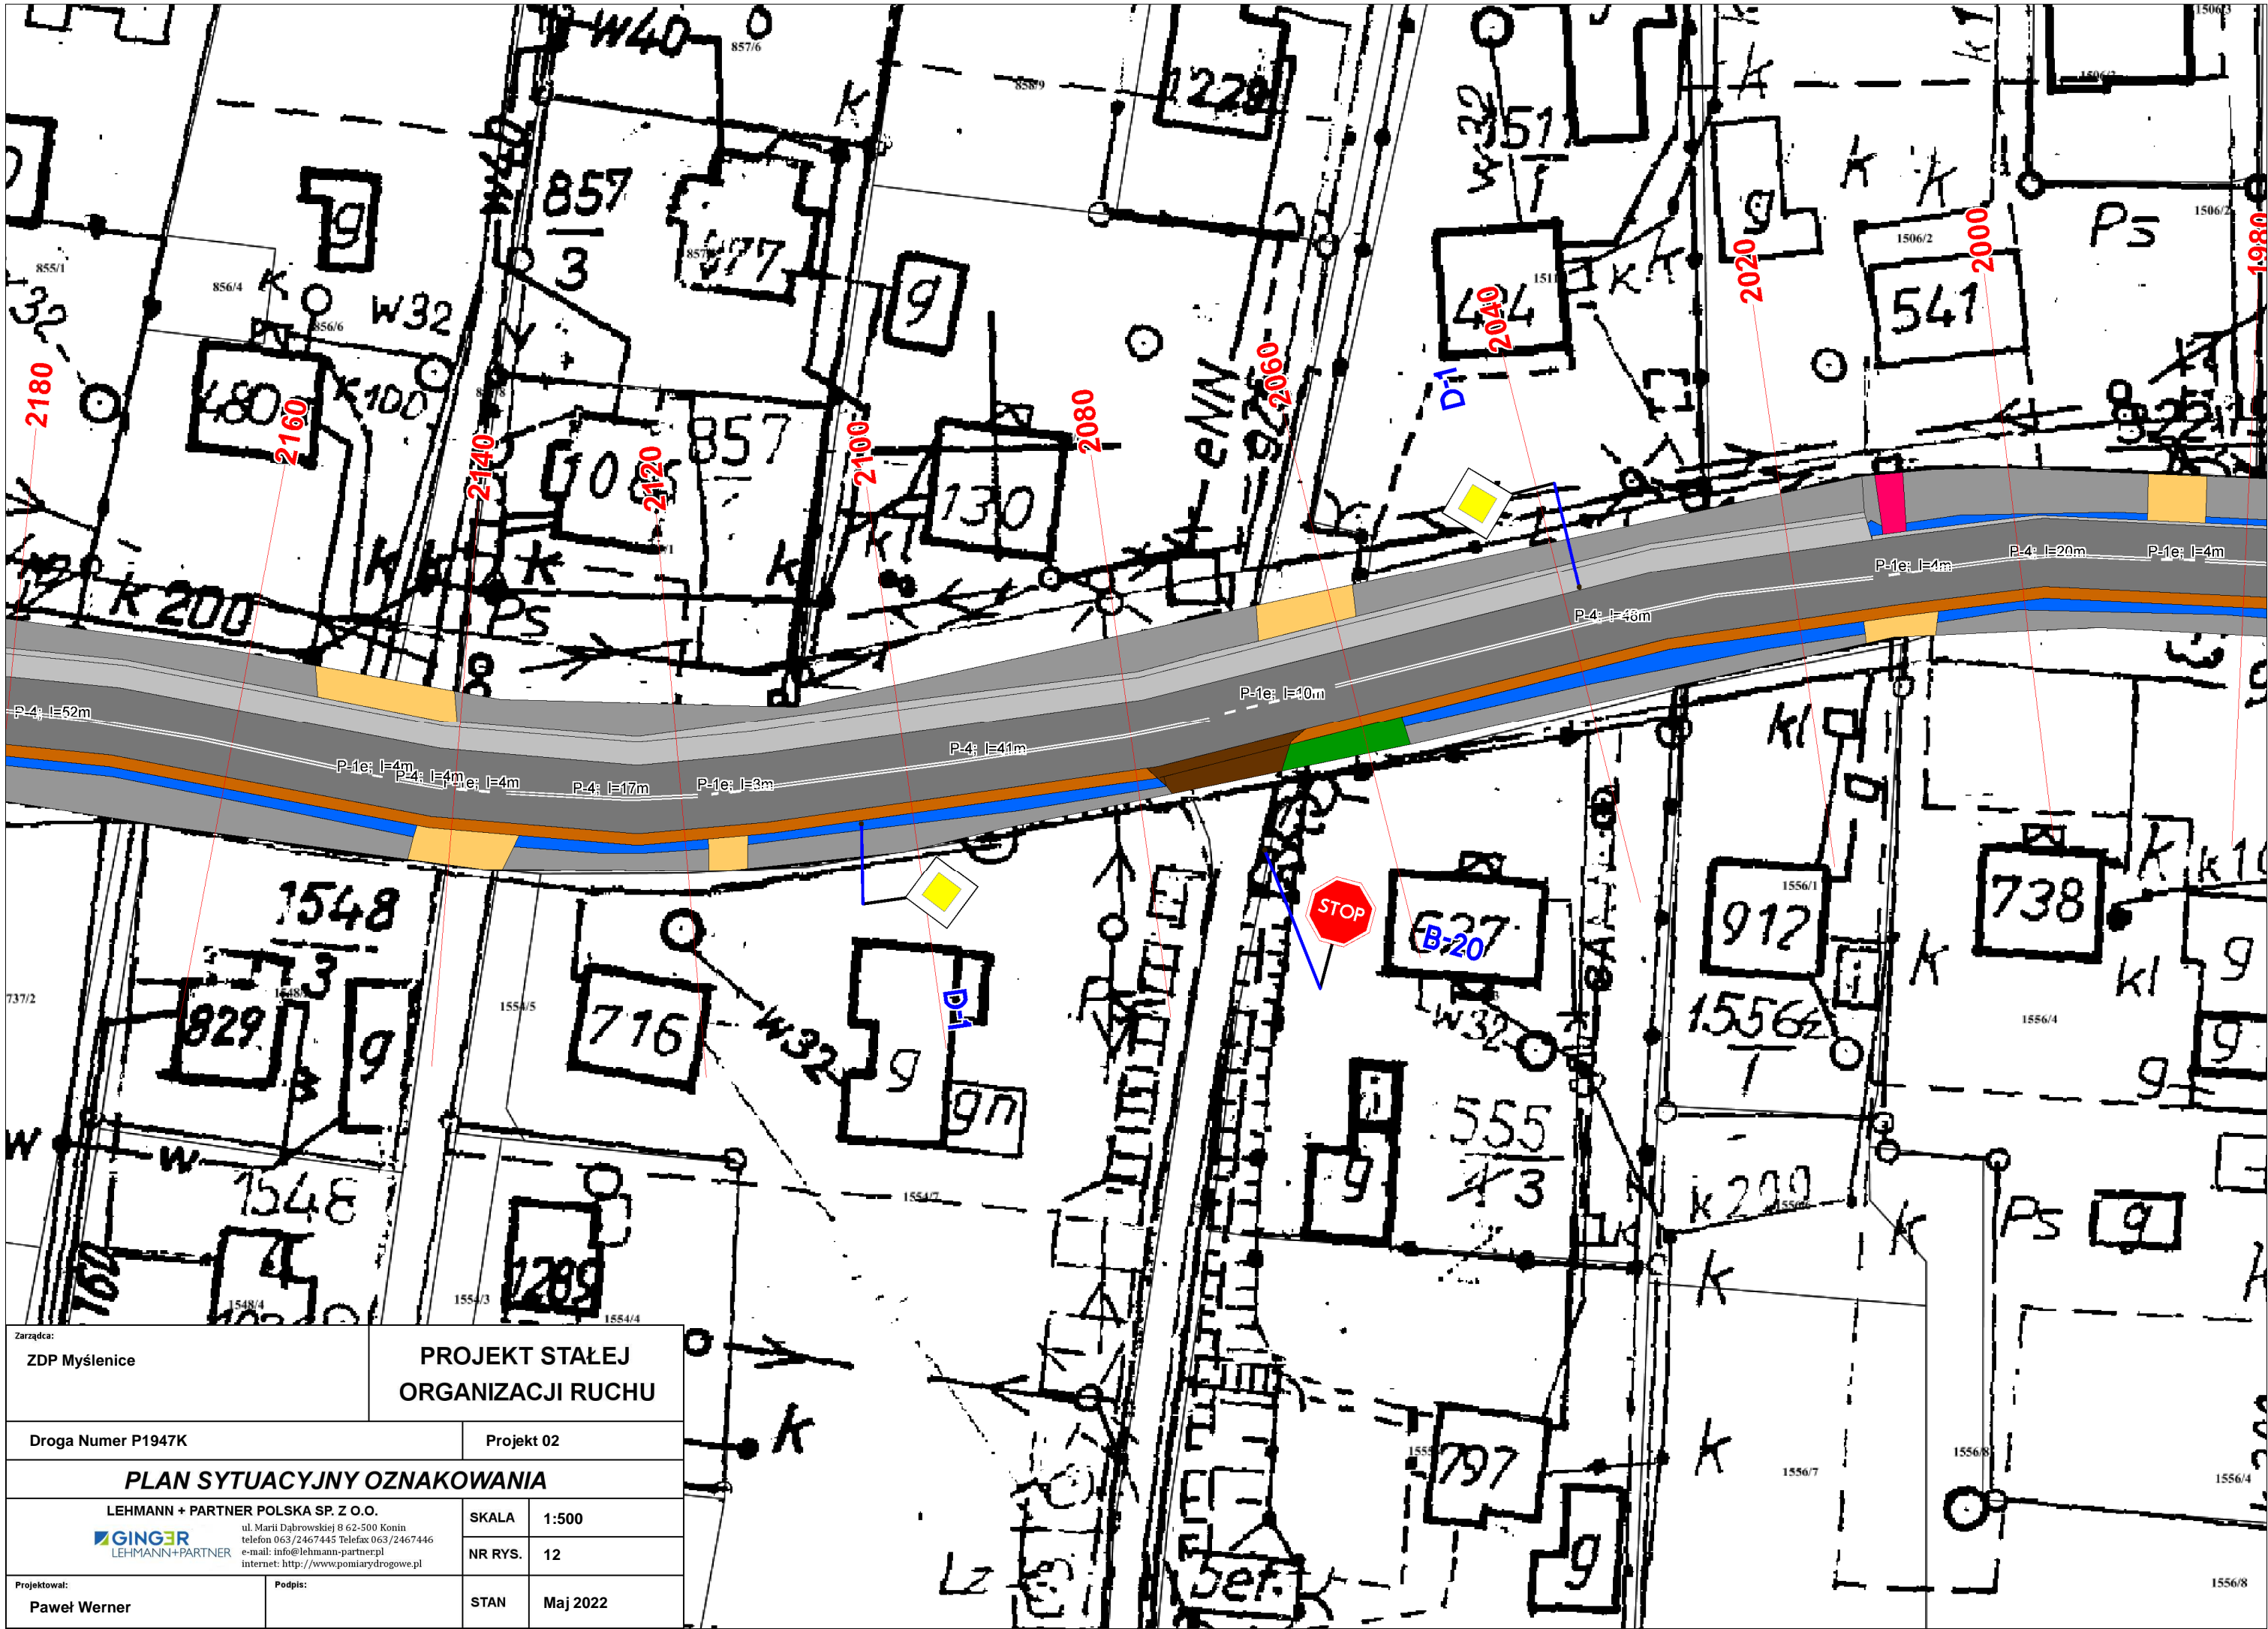
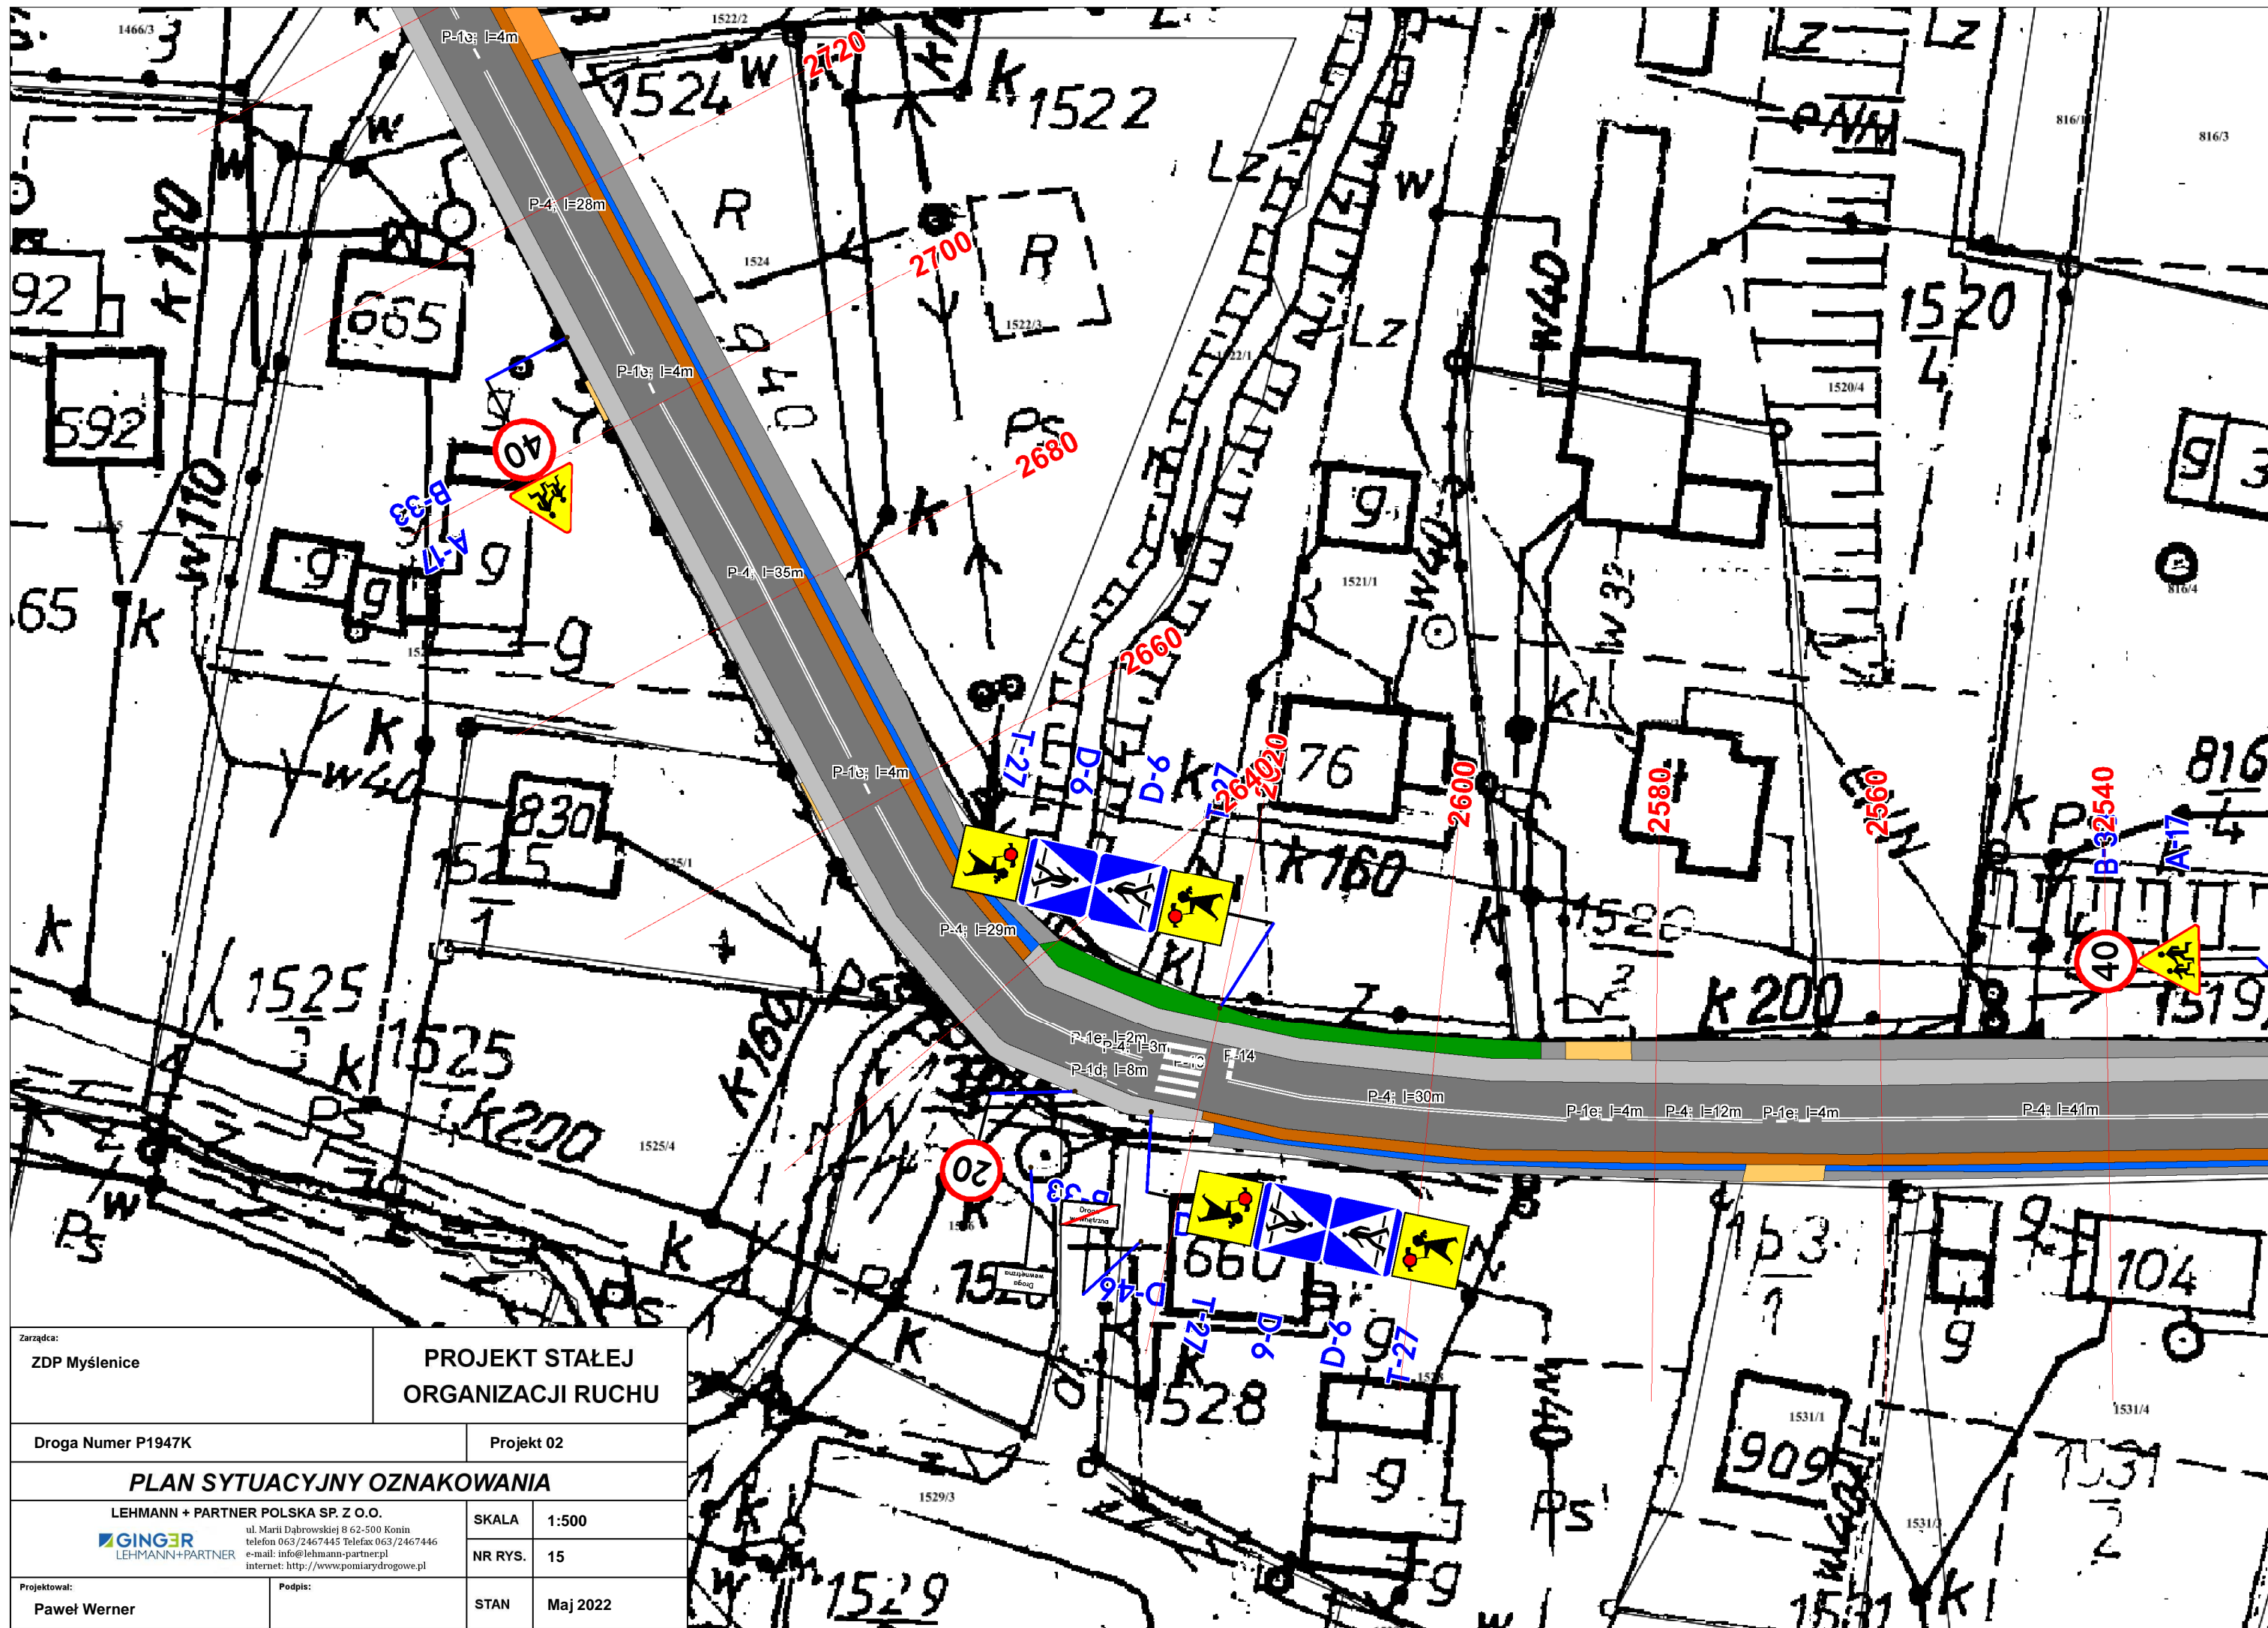





Zarządca: ZDP Myślenice		PROJEKT STAŁEJ ORGANIZACJI RUCHU	
Droga Numer P1947K		Projekt 02	
PLAN SYTUACYJNY OZNAKOWANIA			
<div>LEHMANN + PARTNER POLSKA SP. Z O.O.</div> <div>ul. Marii Dąbrowskiej 8 62-500 Konin telefon 063/2467445 Telefax 063/2467446 e-mail: info@lehmman-partnerpl internet: http://www.pomiarydrogowe.pl</div>		SKALA	1:500
		NR RYS.	11
Projektował: Paweł Werner	Podpis:	STAN	Maj 2022




Zarządca: ZDP Myślenice		PROJEKT STAŁEJ ORGANIZACJI RUCHU	
Droga Numer P1947K		Projekt 02	
PLAN SYTUACYJNY OZNAKOWANIA			
 LEHMANN + PARTNER POLSKA SP. Z O.O. ul. Marii Dąbrowskiej 8 62-500 Konin telefon 063/2467445 Telefax 063/2467446 e-mail: info@lehmann-partner.pl internet: http://www.pomiarydrogowe.pl		SKALA	1:500
		NR RYS.	12
Projektował: Paweł Werner	Podpis:	STAN	Maj 2022




Zarządca: ZDP Myślenice		PROJEKT STAŁEJ ORGANIZACJI RUCHU	
Droga Numer P1947K		Projekt 02	
PLAN SYTUACYJNY OZNAKOWANIA			
<div>LEHMANN + PARTNER POLSKA SP. Z O.O.</div> <div>ul. Marii Dąbrowskiej 8 62-500 Konin telefon 063/2467445 Telefax 063/2467446 e-mail: info@lehmann-partner.pl internet: http://www.pomiarydrogowe.pl</div>		SKALA	1:500
		NR RYS.	15
Projektował: Paweł Werner	Podpis:	STAN	Maj 2022

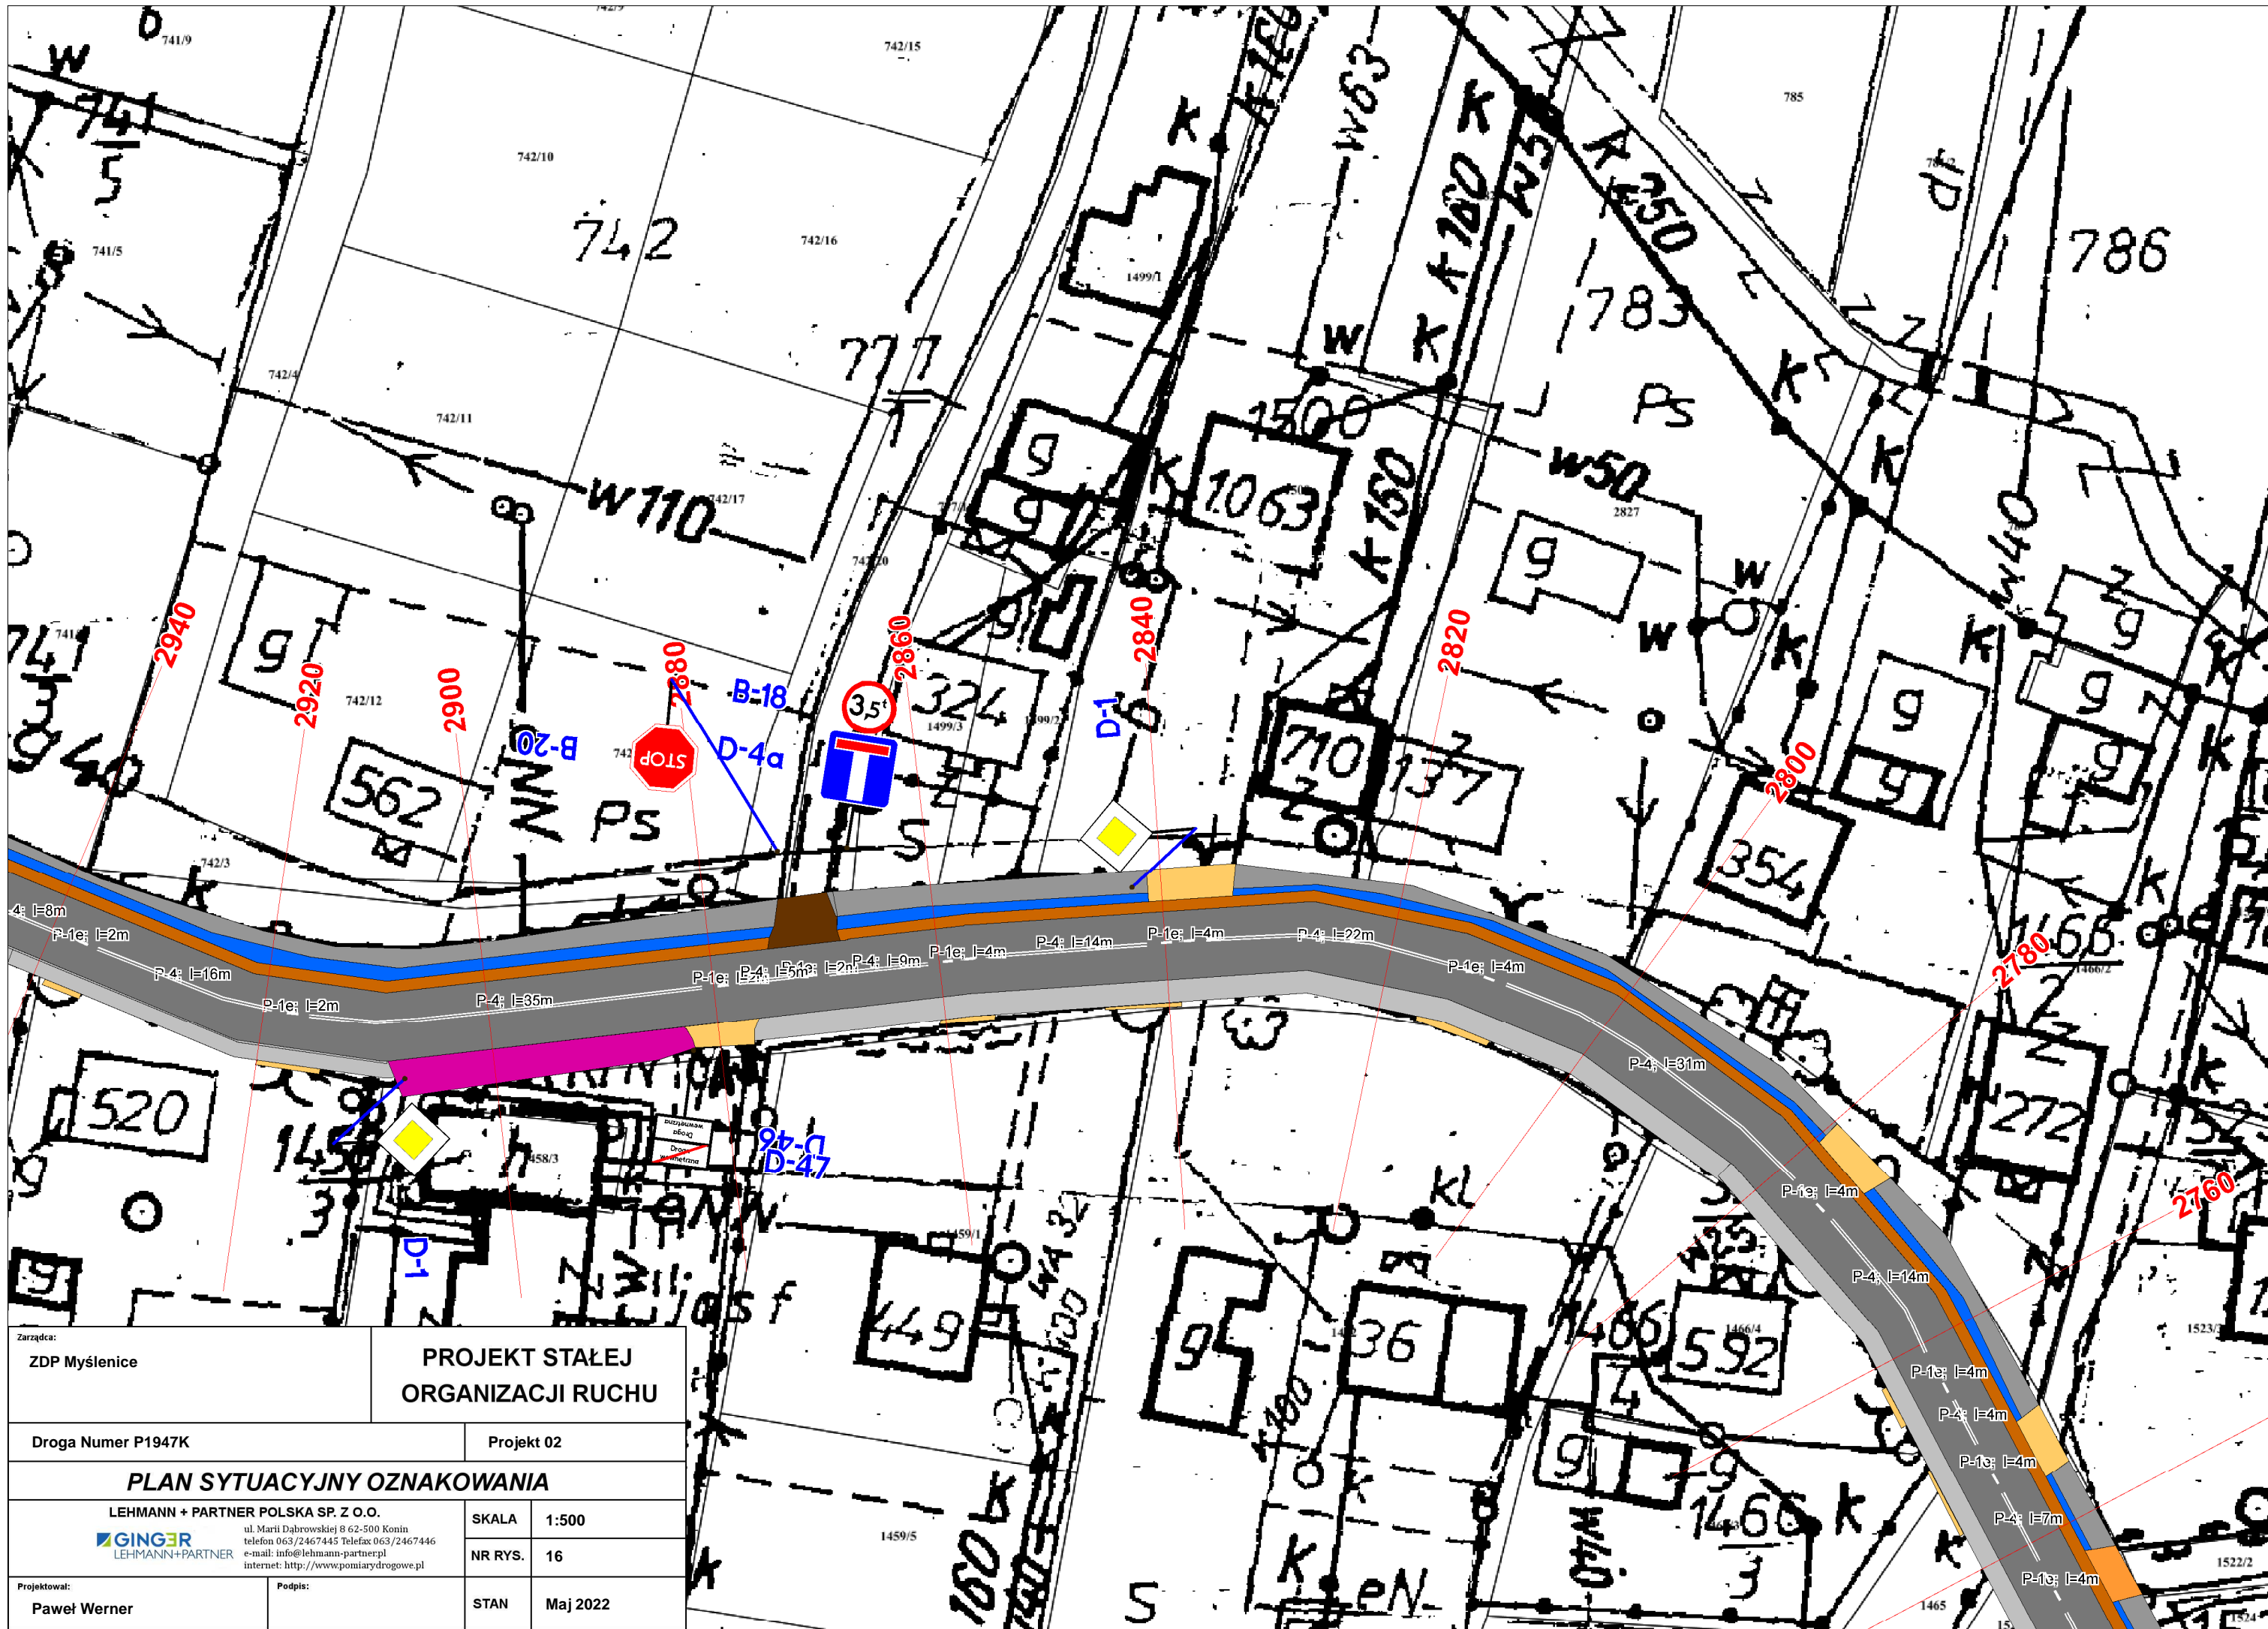

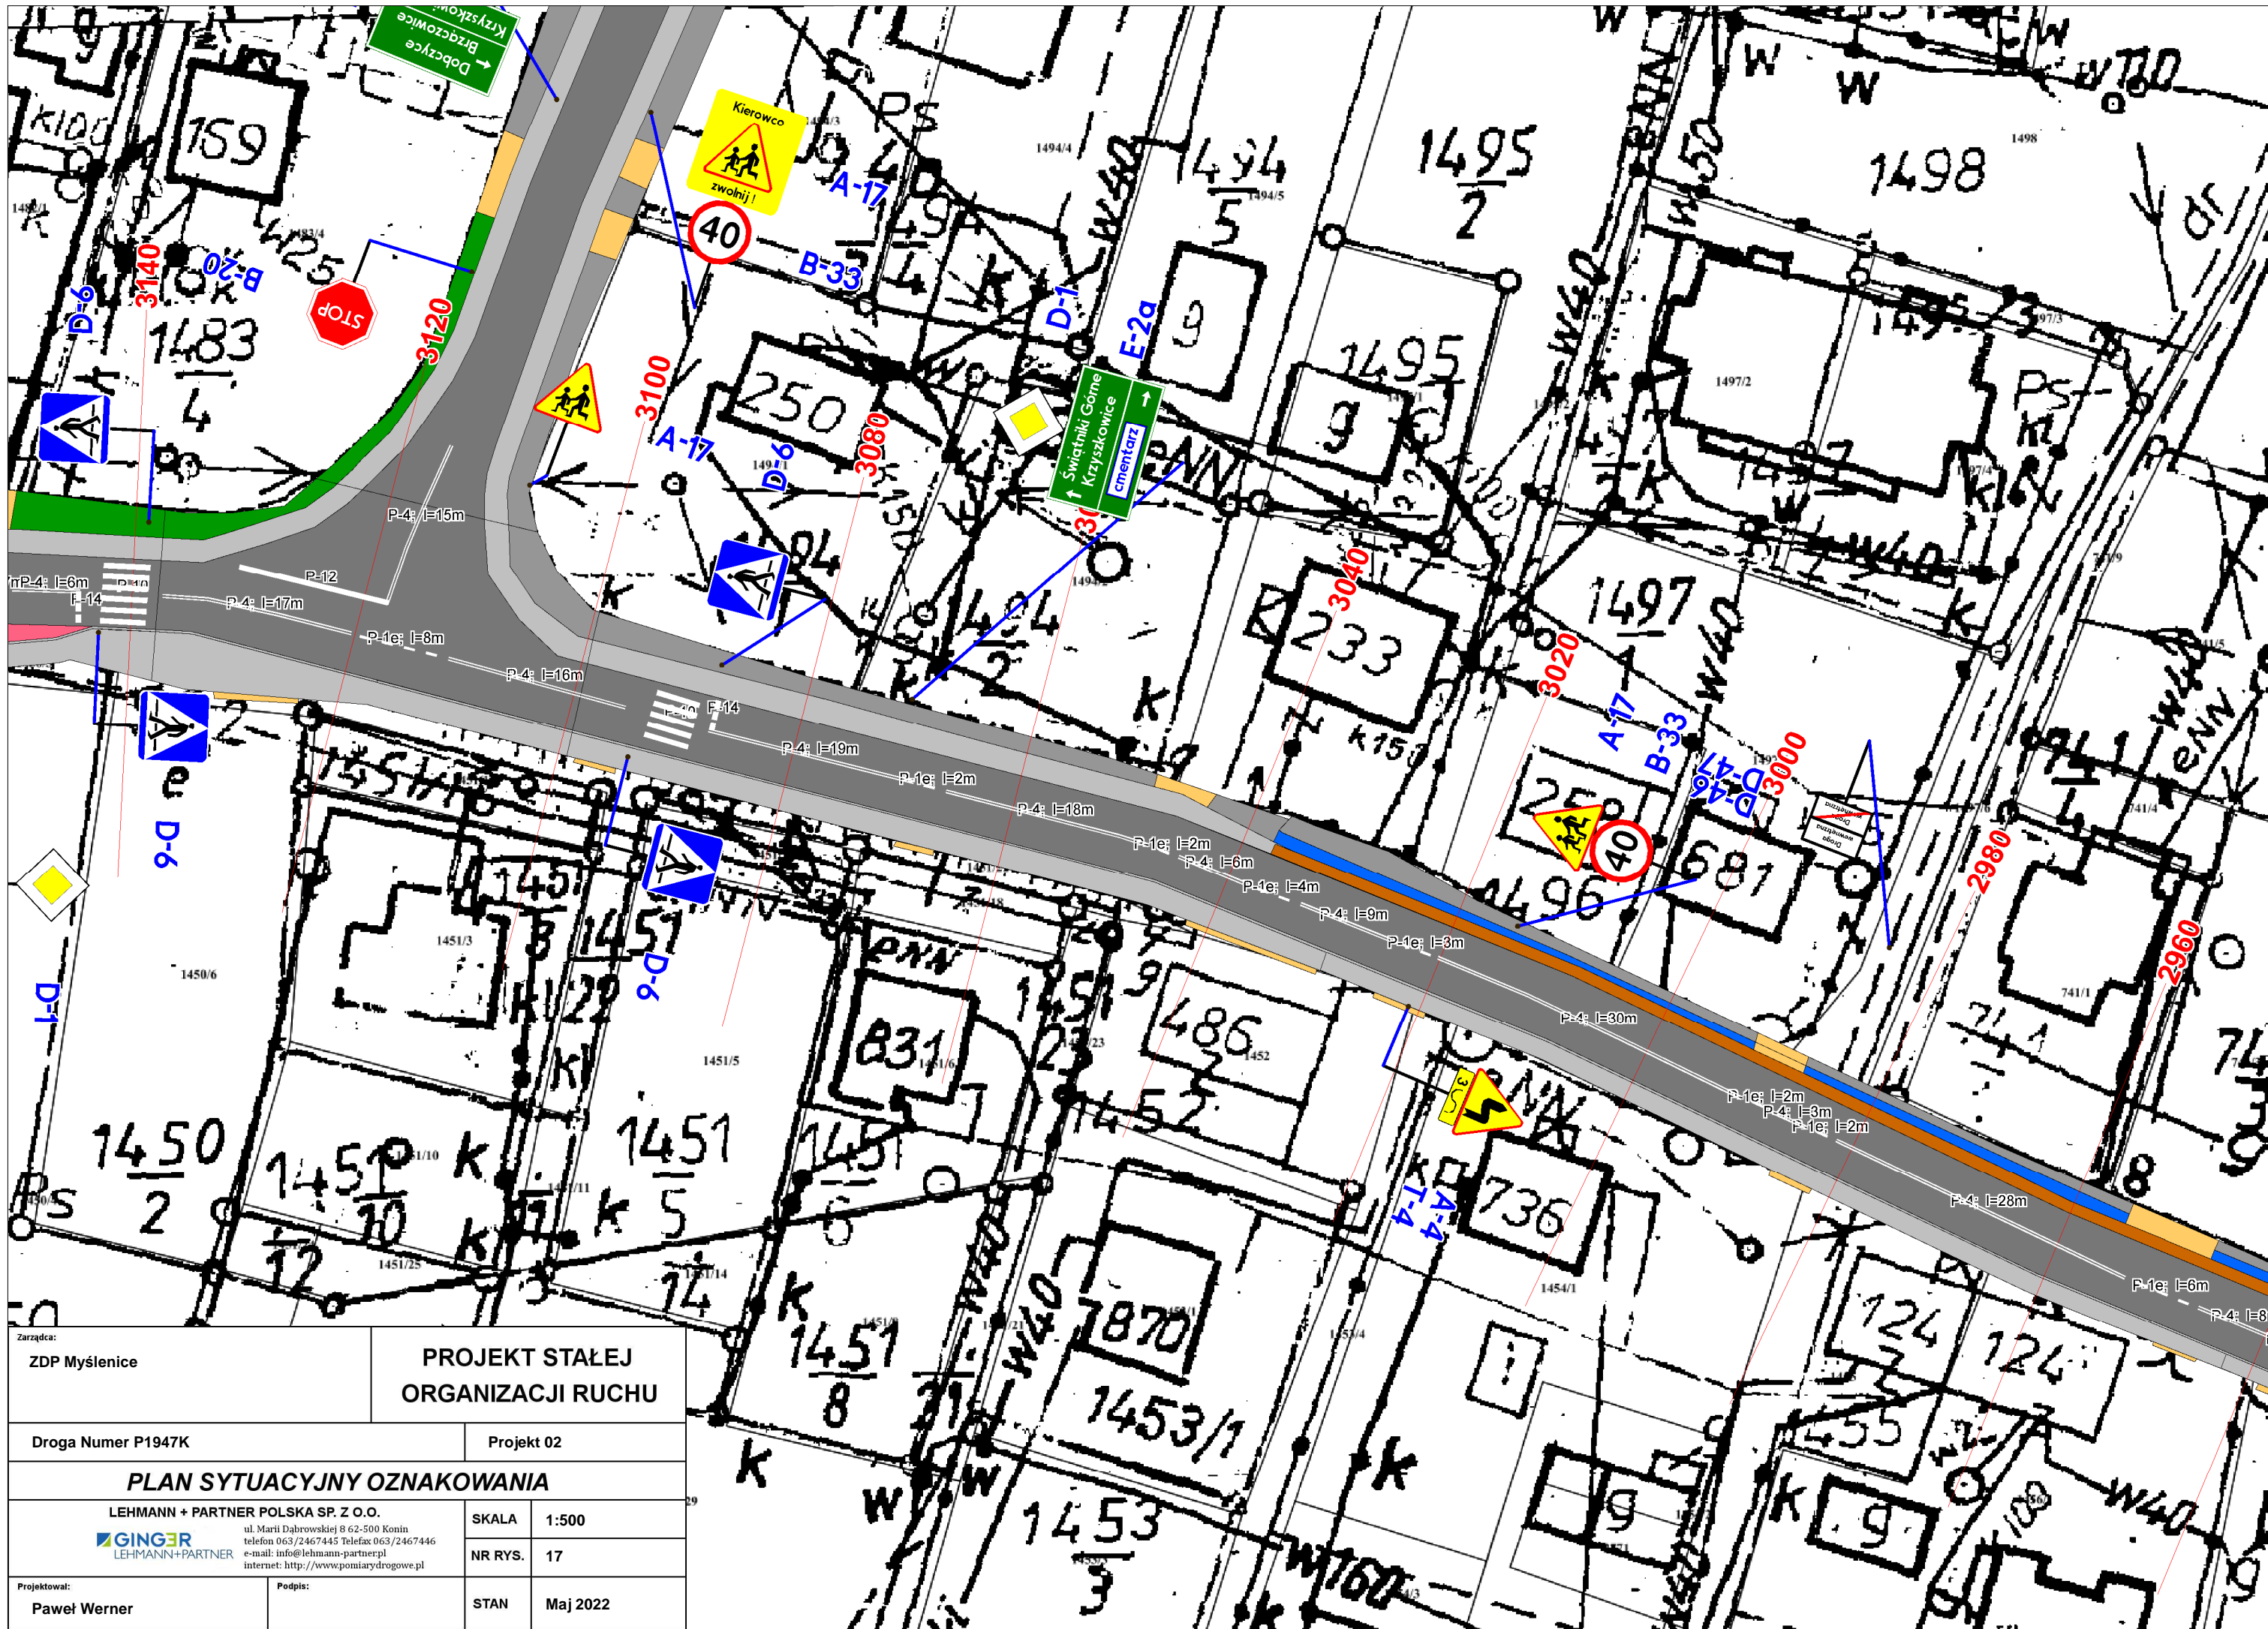

Zarządca: ZDP Myślenice		PROJEKT STAŁEJ ORGANIZACJI RUCHU	
Droga Numer P1947K		Projekt 02	
PLAN SYTUACYJNY OZNAKOWANIA			
<div>LEHMANN + PARTNER POLSKA SP. Z O.O.</div> <div> LEHMANN+PARTNER</div> <div>ul. Marii Dąbrowskiej 8 62-500 Konin telefon 063/2467445 Telefax 063/2467446 e-mail: info@lehmann-partner.pl internet: http://www.pomiarydrogowe.pl</div>		SKALA	1:500
		NR RYS.	17
Projektował: Paweł Werner	Podpis:	STAN	Maj 2022

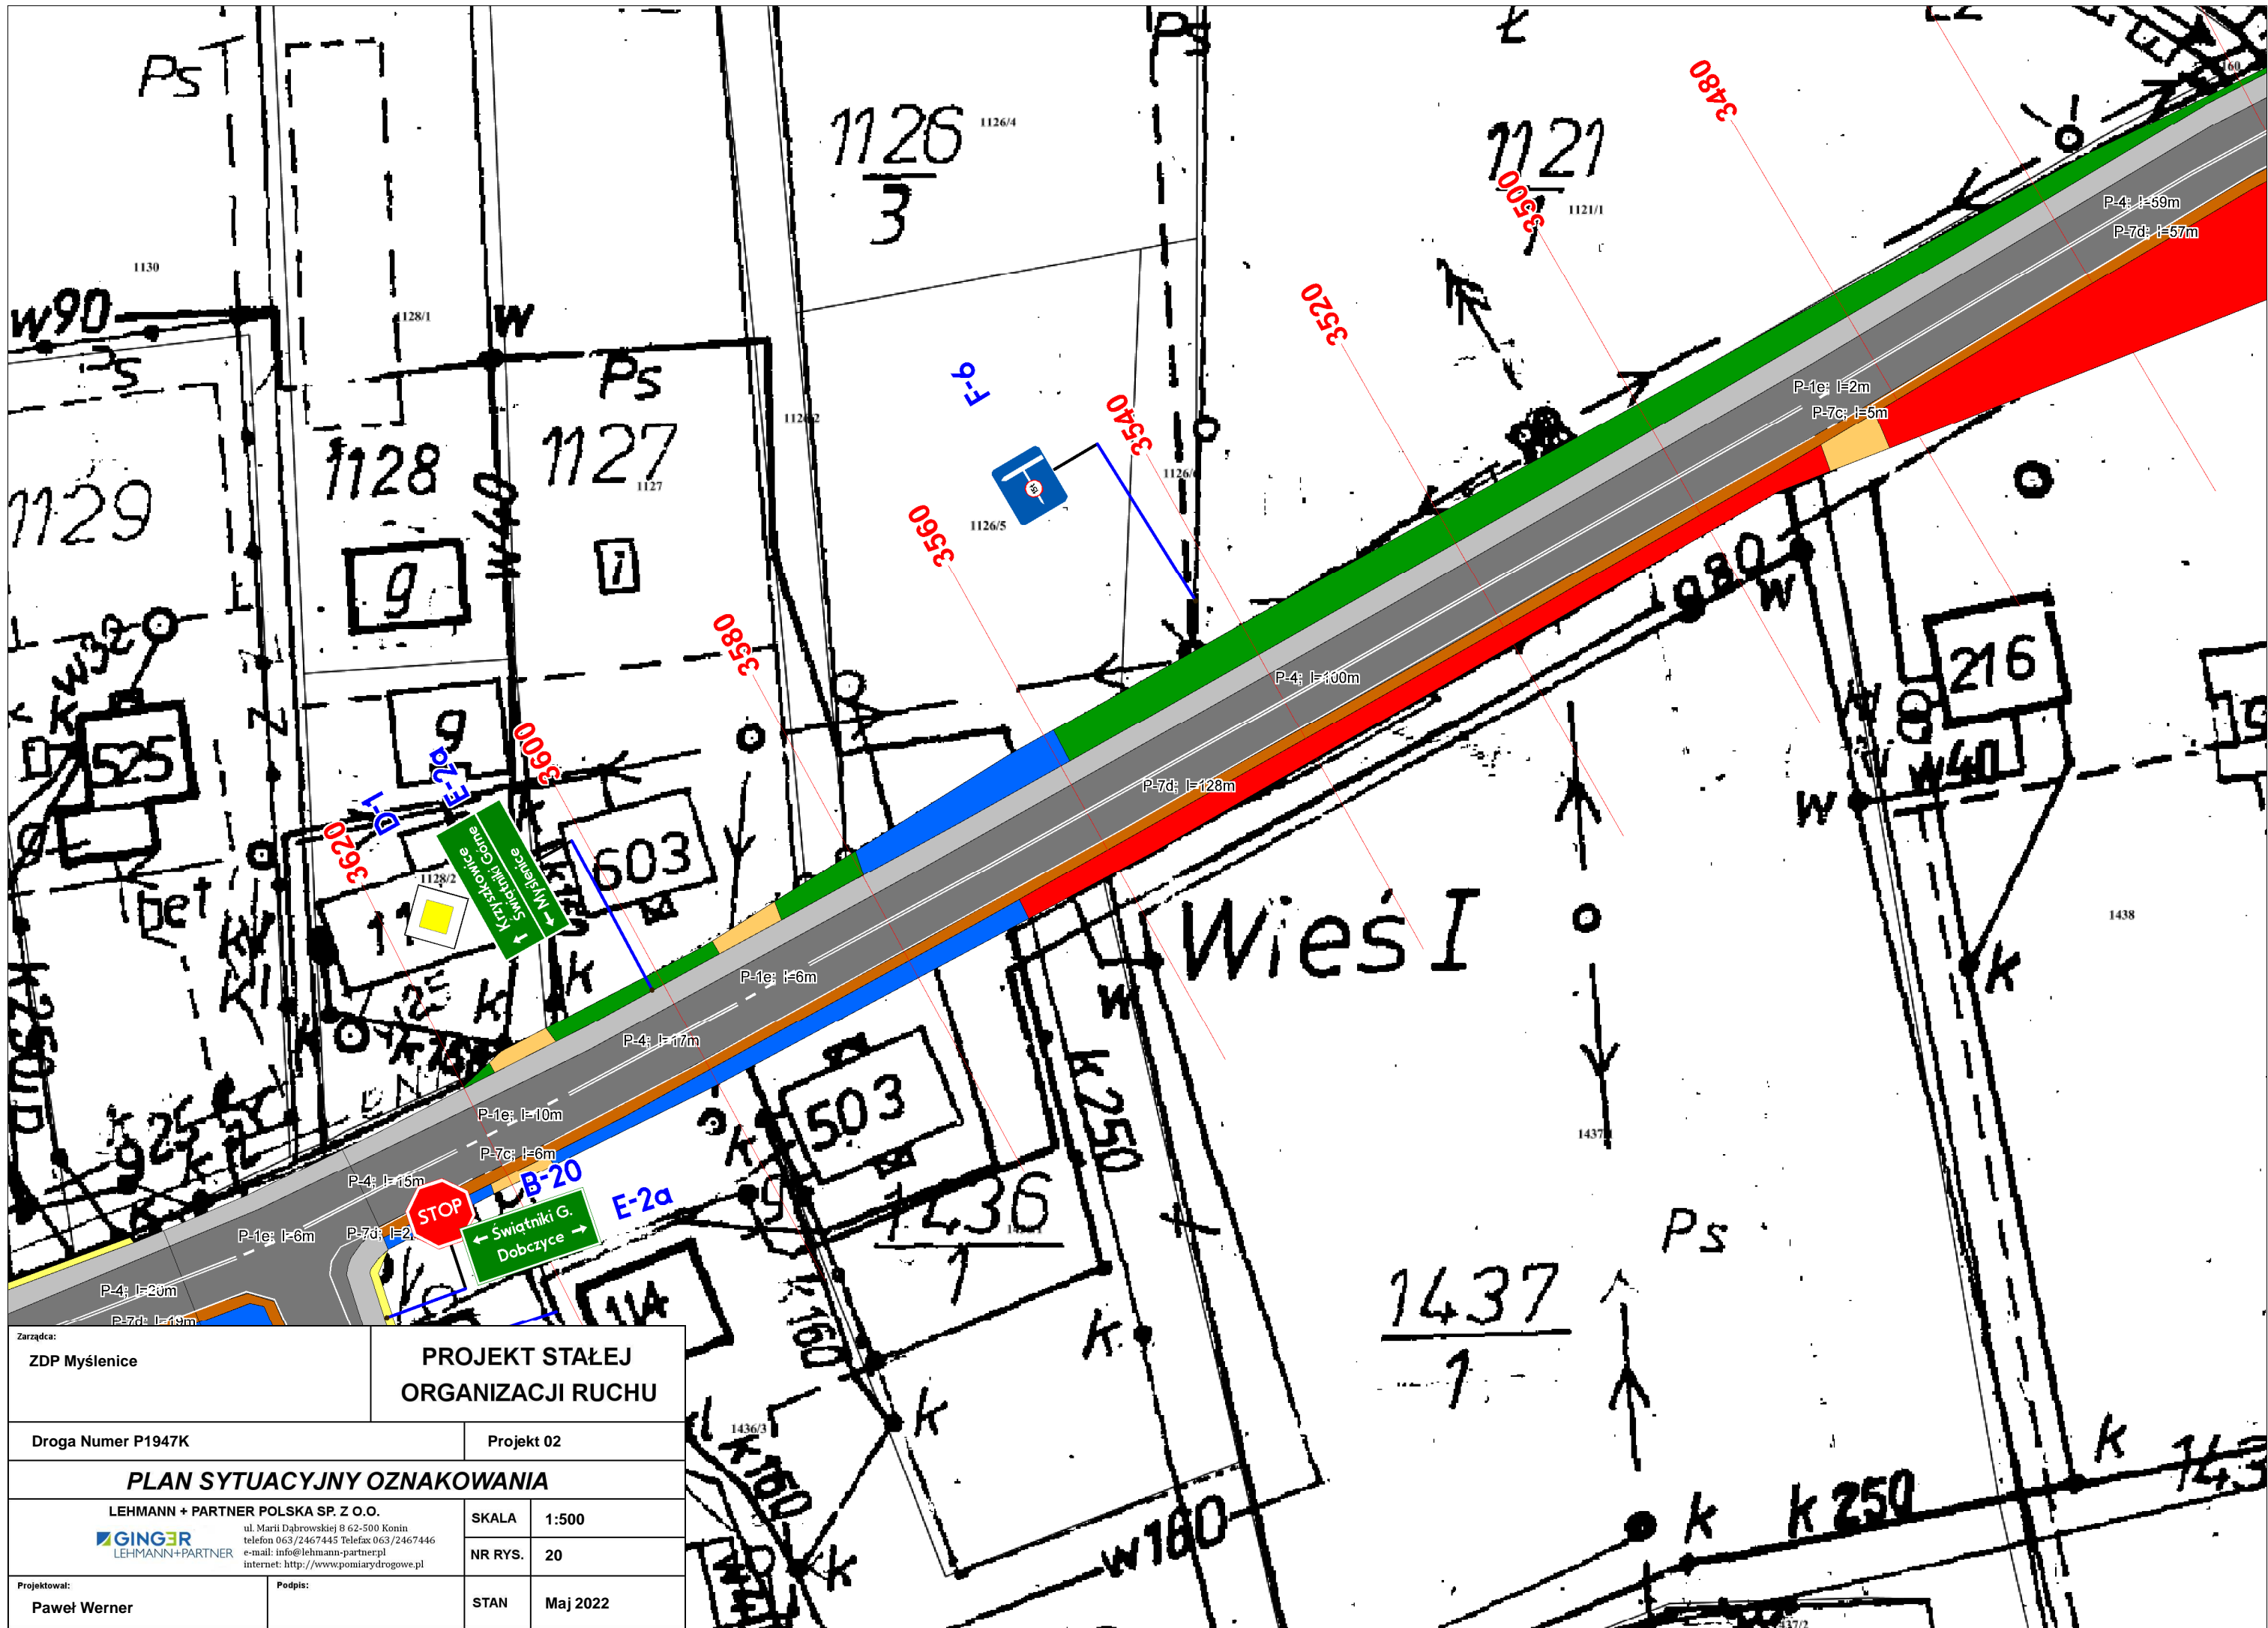

Zarządca: ZDP Myślenice		PROJEKT STAŁEJ ORGANIZACJI RUCHU	
Droga Numer P1947K		Projekt 02	
PLAN SYTUACYJNY OZNAKOWANIA			
<div>LEHMANN + PARTNER POLSKA SP. Z O.O.</div> <div>ul. Marii Dąbrowskiej 8 62-500 Konin telefon 063/2467445 Telefax 063/2467446 e-mail: info@lehmann-partner.pl internet: http://www.pomiarydrogowe.pl</div>		SKALA	1:500
		NR RYS.	20
Projektował: Paweł Werner	Podpis:	STAN	Maj 2022