


Zarządca:  ZDP Myślenice		PROJEKT STAŁEJ ORGANIZACJI RUCHU	
Droga Numer P1956K		Projekt 02	
PLAN SYTUACYJNY OZNAKOWANIA			
<div>LEHMANN + PARTNER POLSKA SP. Z O.O.</div> <div>LEHMANN+PARTNER</div> <div>ul. Marii Dąbrowskiej 8 62-500 Konin telefon 063/2467445 Telefax 063/2467446 e-mail: info@lehmann-partner.pl internet: http://www.pomiarydrogowe.pl</div>		SKALA	1:500
		NR RYS.	13
Projektował:  Paweł Werner	Podpis:	STAN	Maj 2022

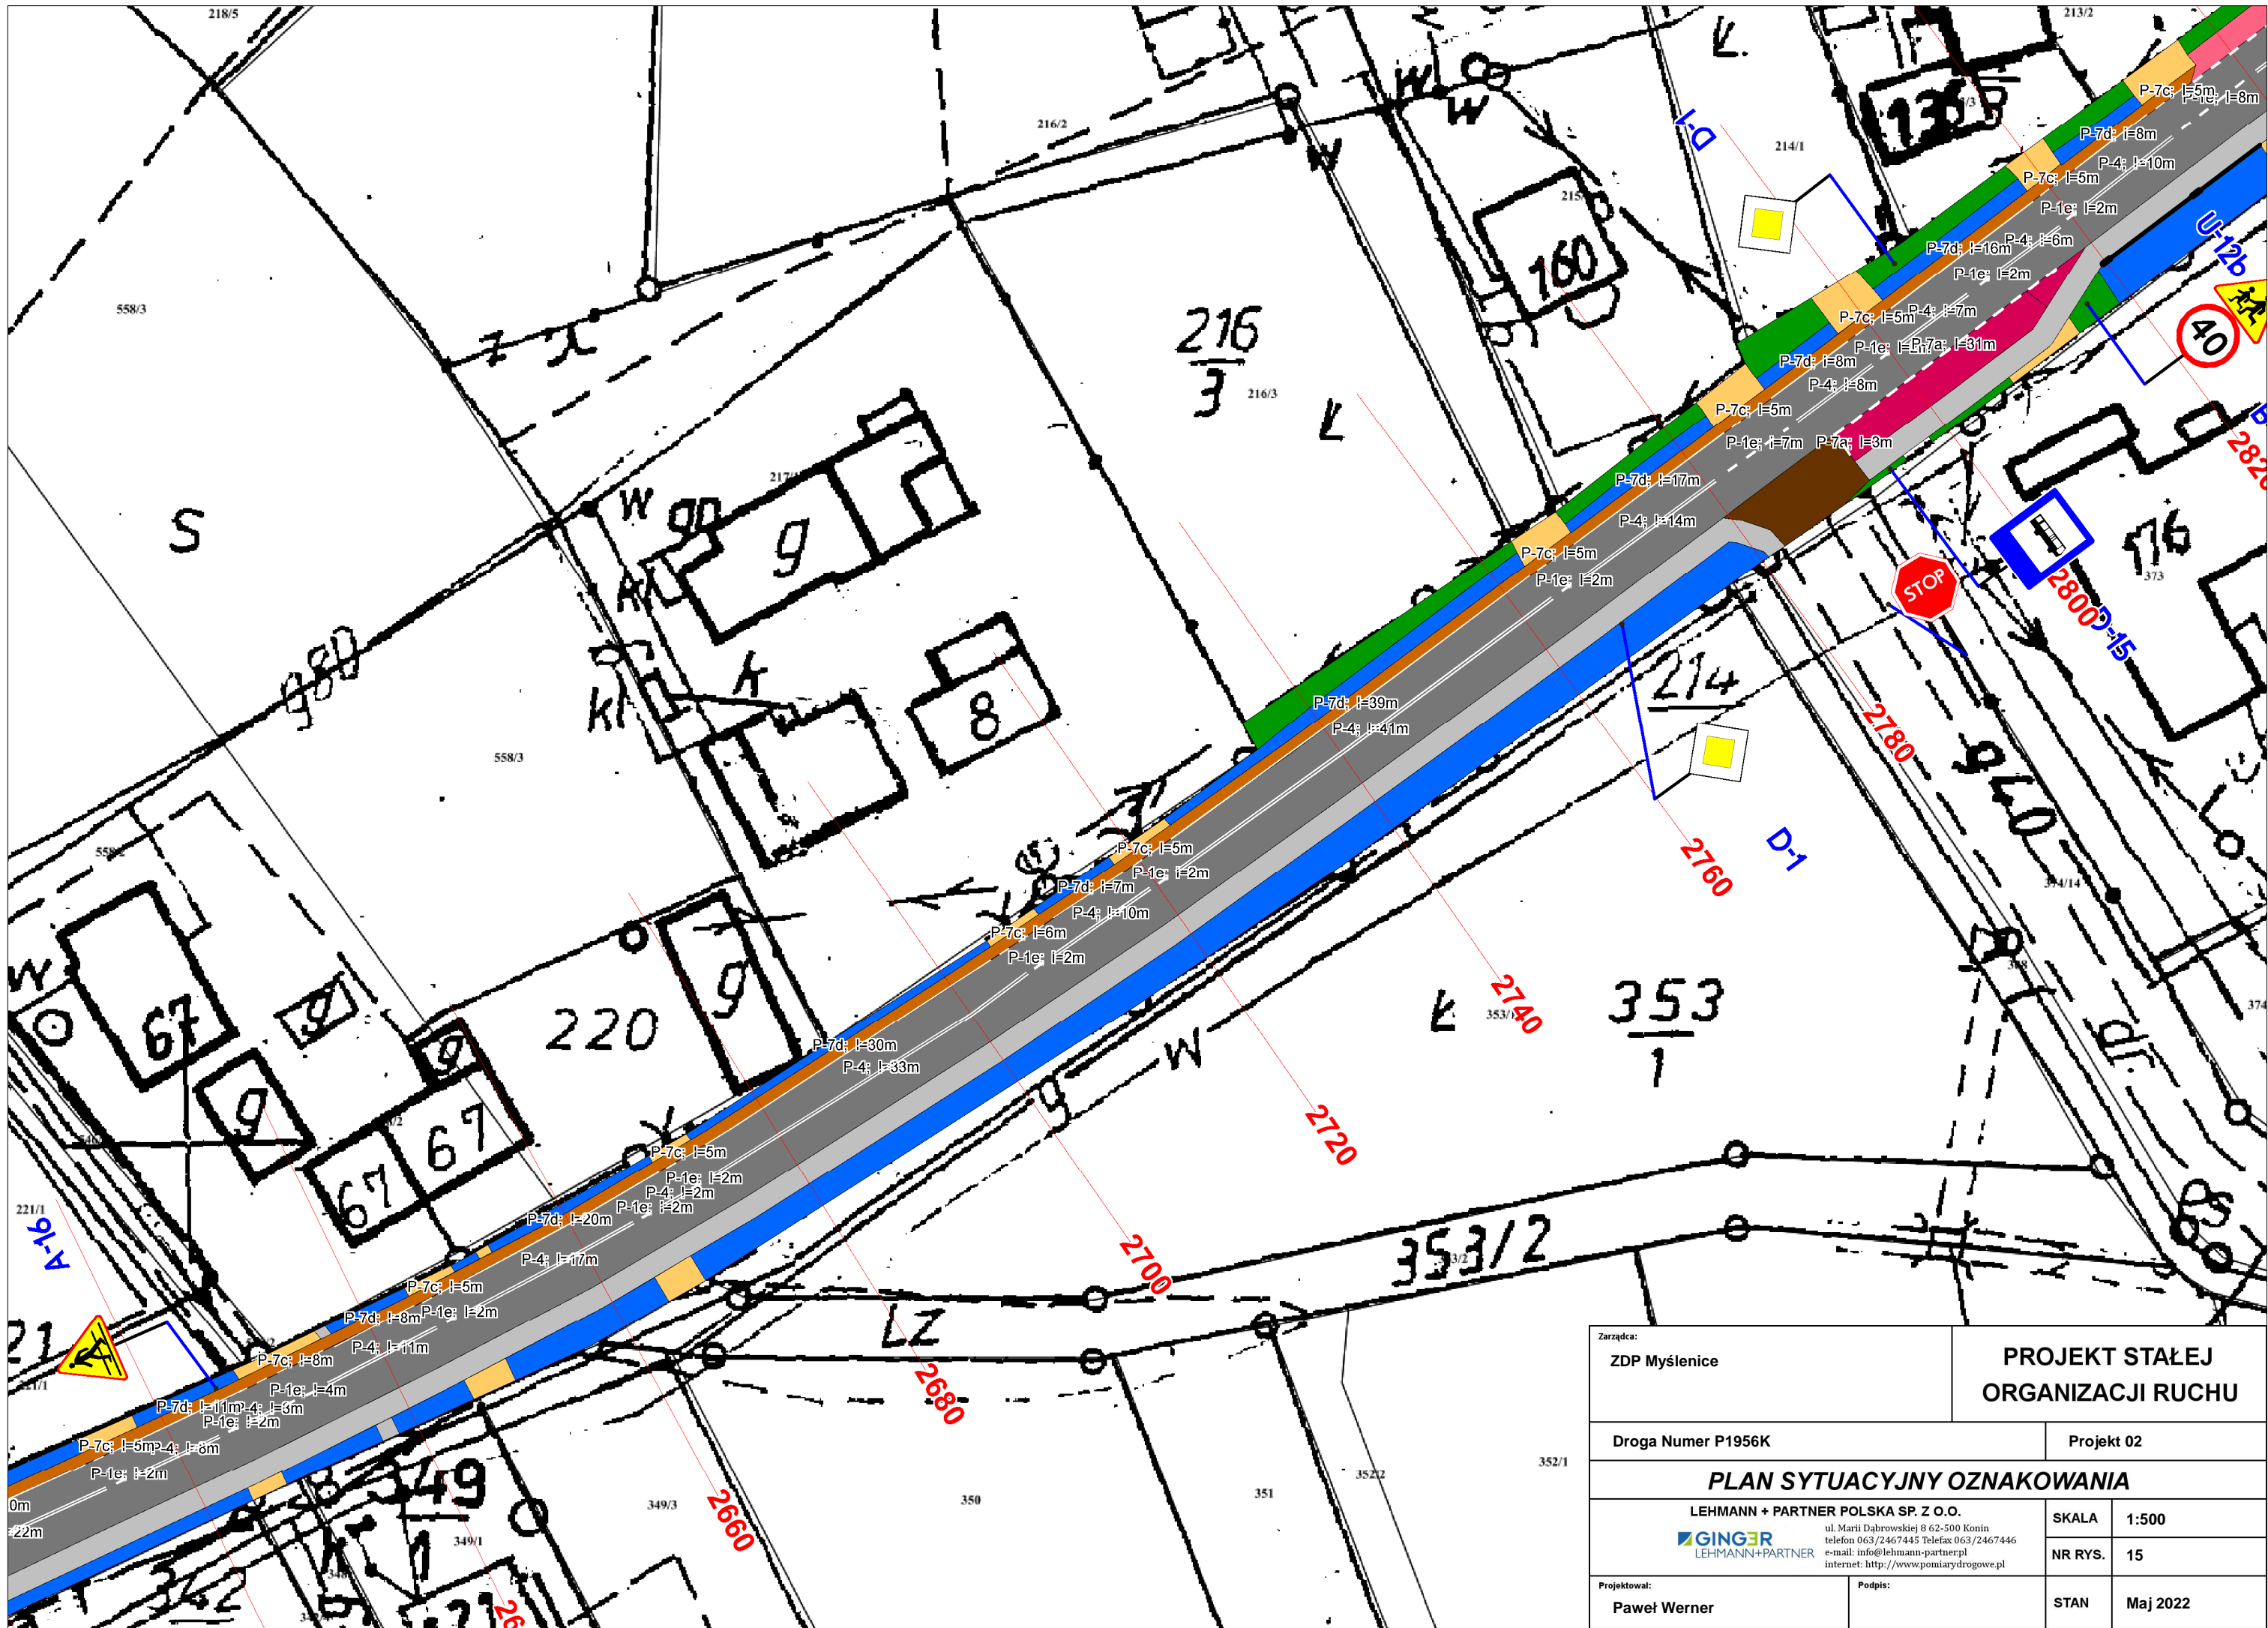






Zarządca:  ZDP Myślenice		PROJEKT STAŁEJ ORGANIZACJI RUCHU	
Droga Numer P1956K		Projekt 02	
PLAN SYTUACYJNY OZNAKOWANIA			
<div>LEHMANN + PARTNER POLSKA SP. Z O.O.</div> <div> <b>GINGER</b> LEHMANN+PARTNER</div> <div>ul. Marii Dąbrowskiej 8 62-500 Konin telefon 063/2467445 Telefax 063/2467446 e-mail: info@lehmann-partner.pl internet: http://www.poniarydrogowe.pl</div>		SKALA	1:500
		NR RYS.	15
Projektował:  Paweł Werner	Podpis:	STAN	Maj 2022






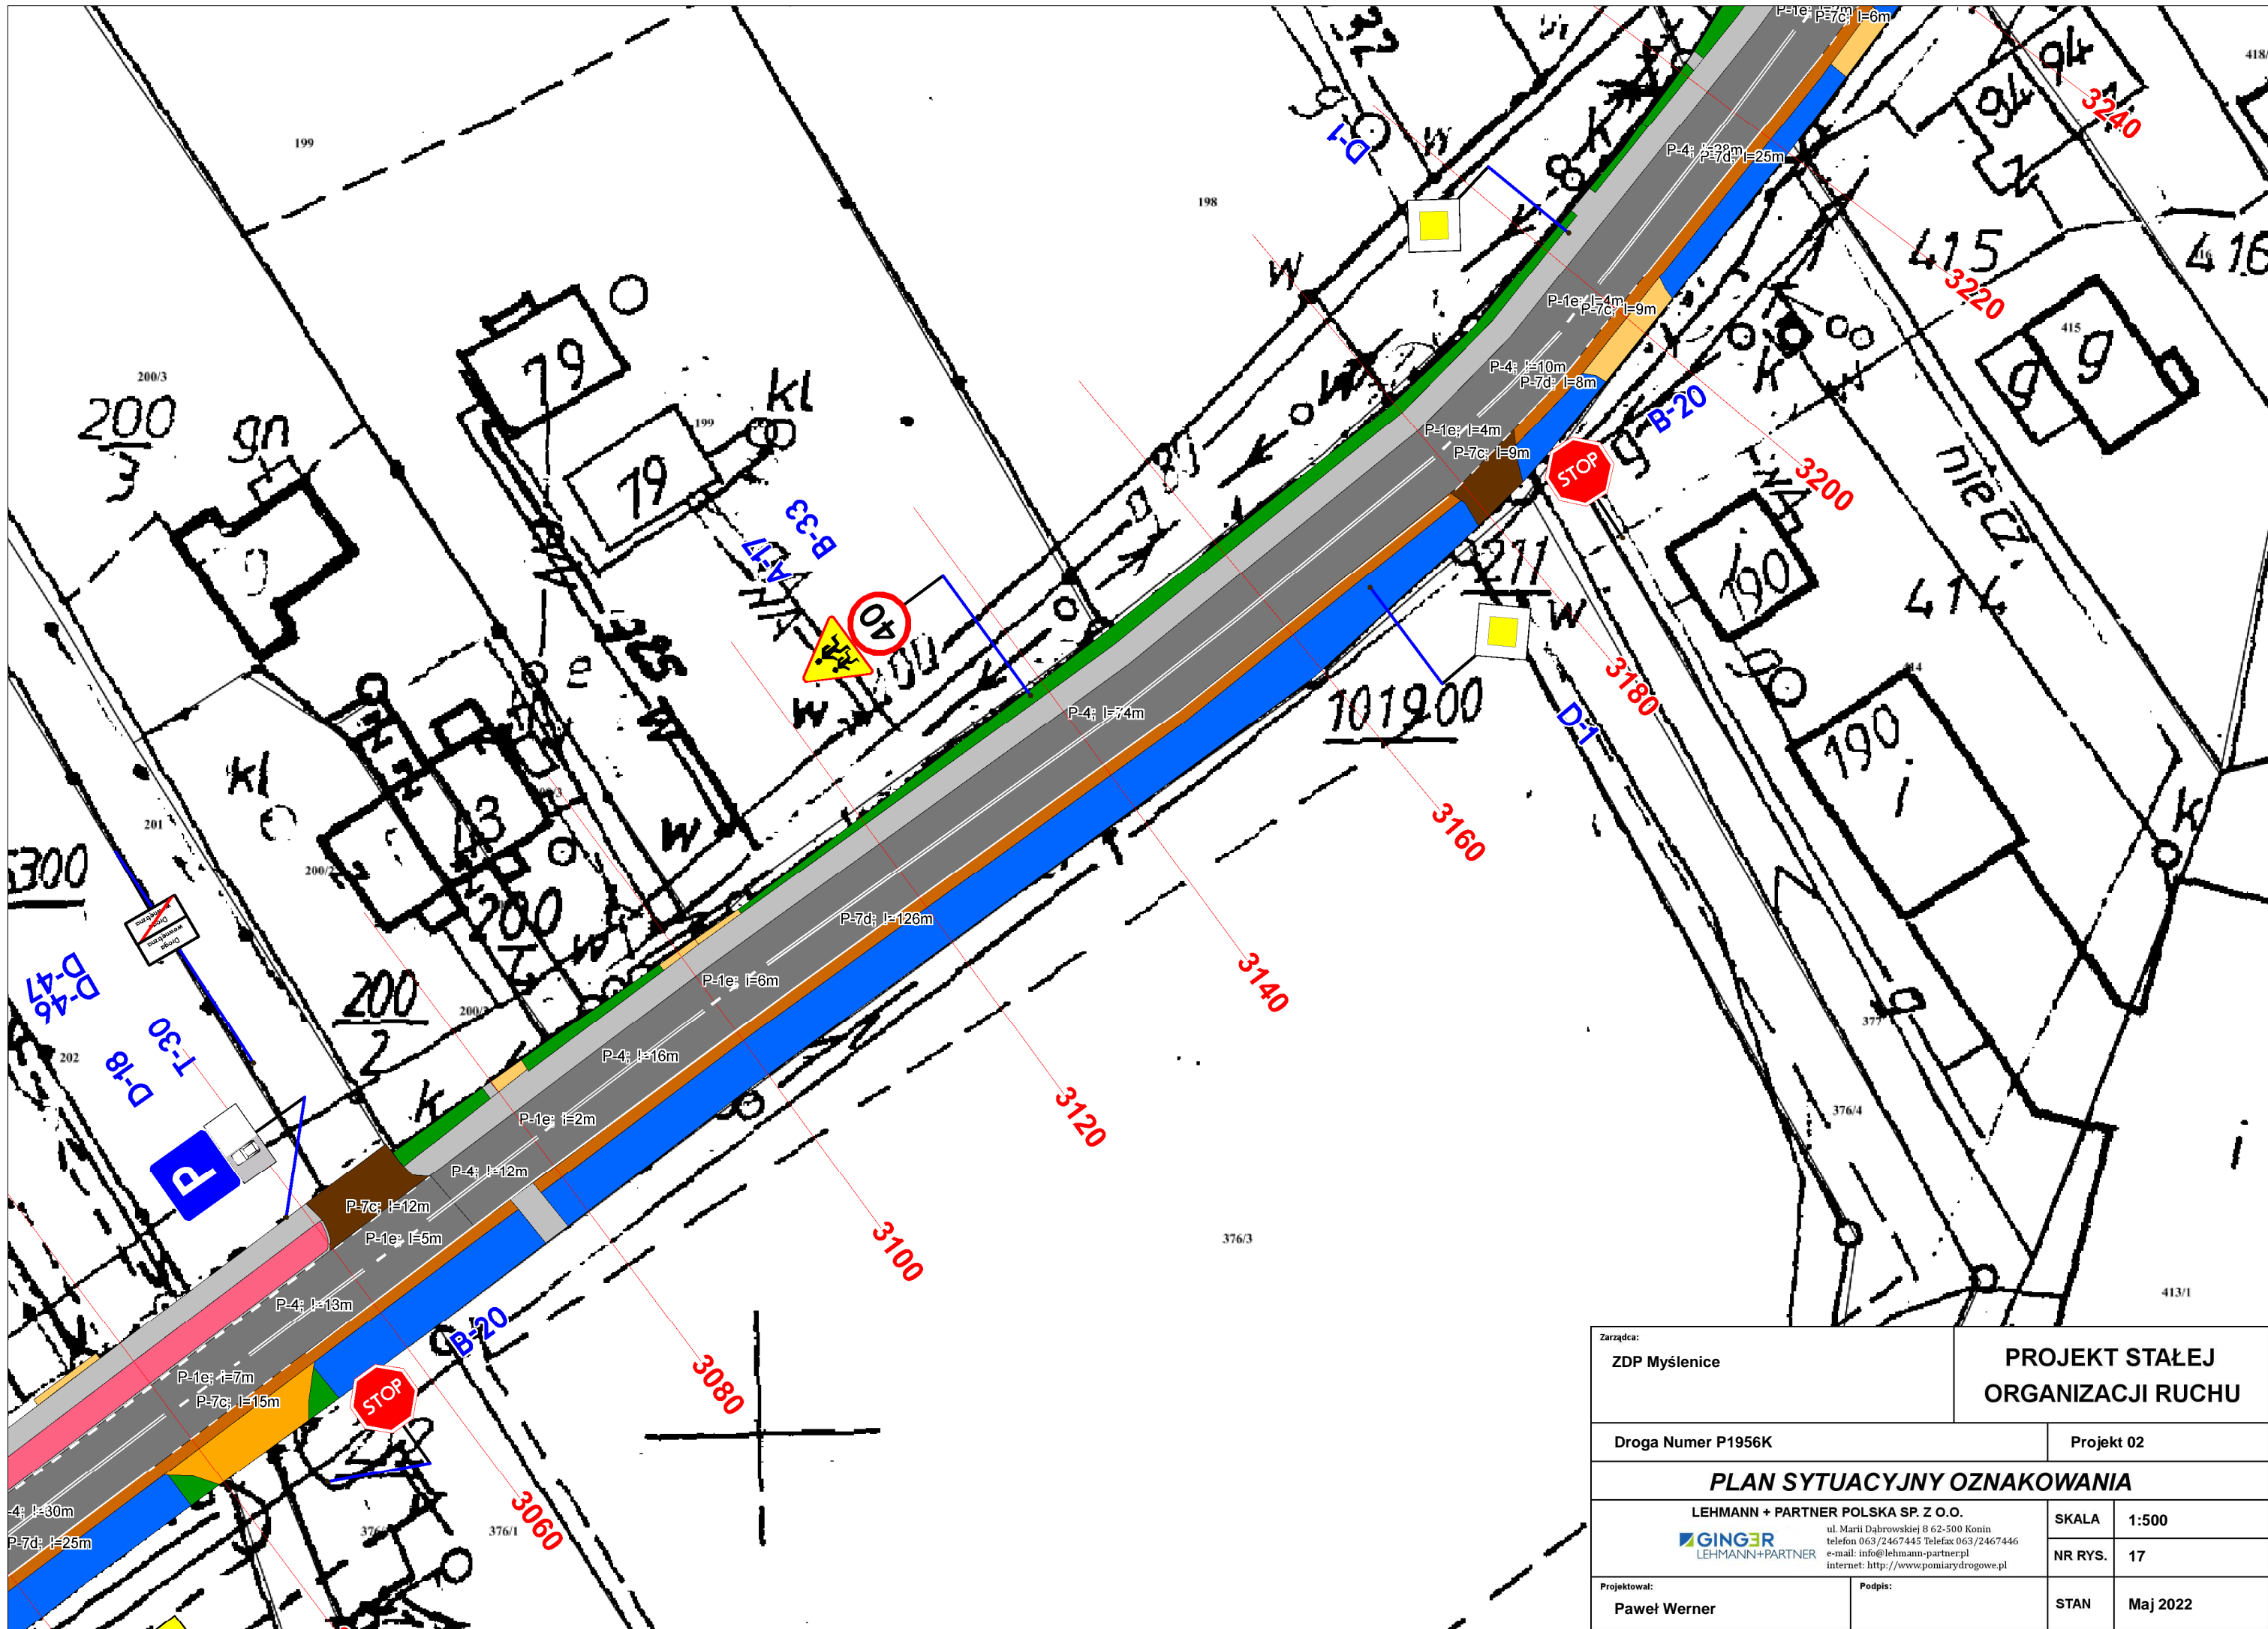

Zarządca:  ZDP Myślenice		PROJEKT STAŁEJ ORGANIZACJI RUCHU	
Droga Numer P1956K		Projekt 02	
PLAN SYTUACYJNY OZNAKOWANIA			
<div>LEHMANN + PARTNER POLSKA SP. Z O.O.</div> <div> <b>GINGER</b> LEHMANN+PARTNER</div> <div>ul. Marii Dąbrowskiej 8 62-500 Konin telefon 063/2467445 Telefax 063/2467446 e-mail: info@lehmann-partner.pl internet: http://www.pomiarydrogowe.pl</div>		SKALA	1:500
		NR RYS.	17
Projektował:  Paweł Werner	Podpis:	STAN	Maj 2022



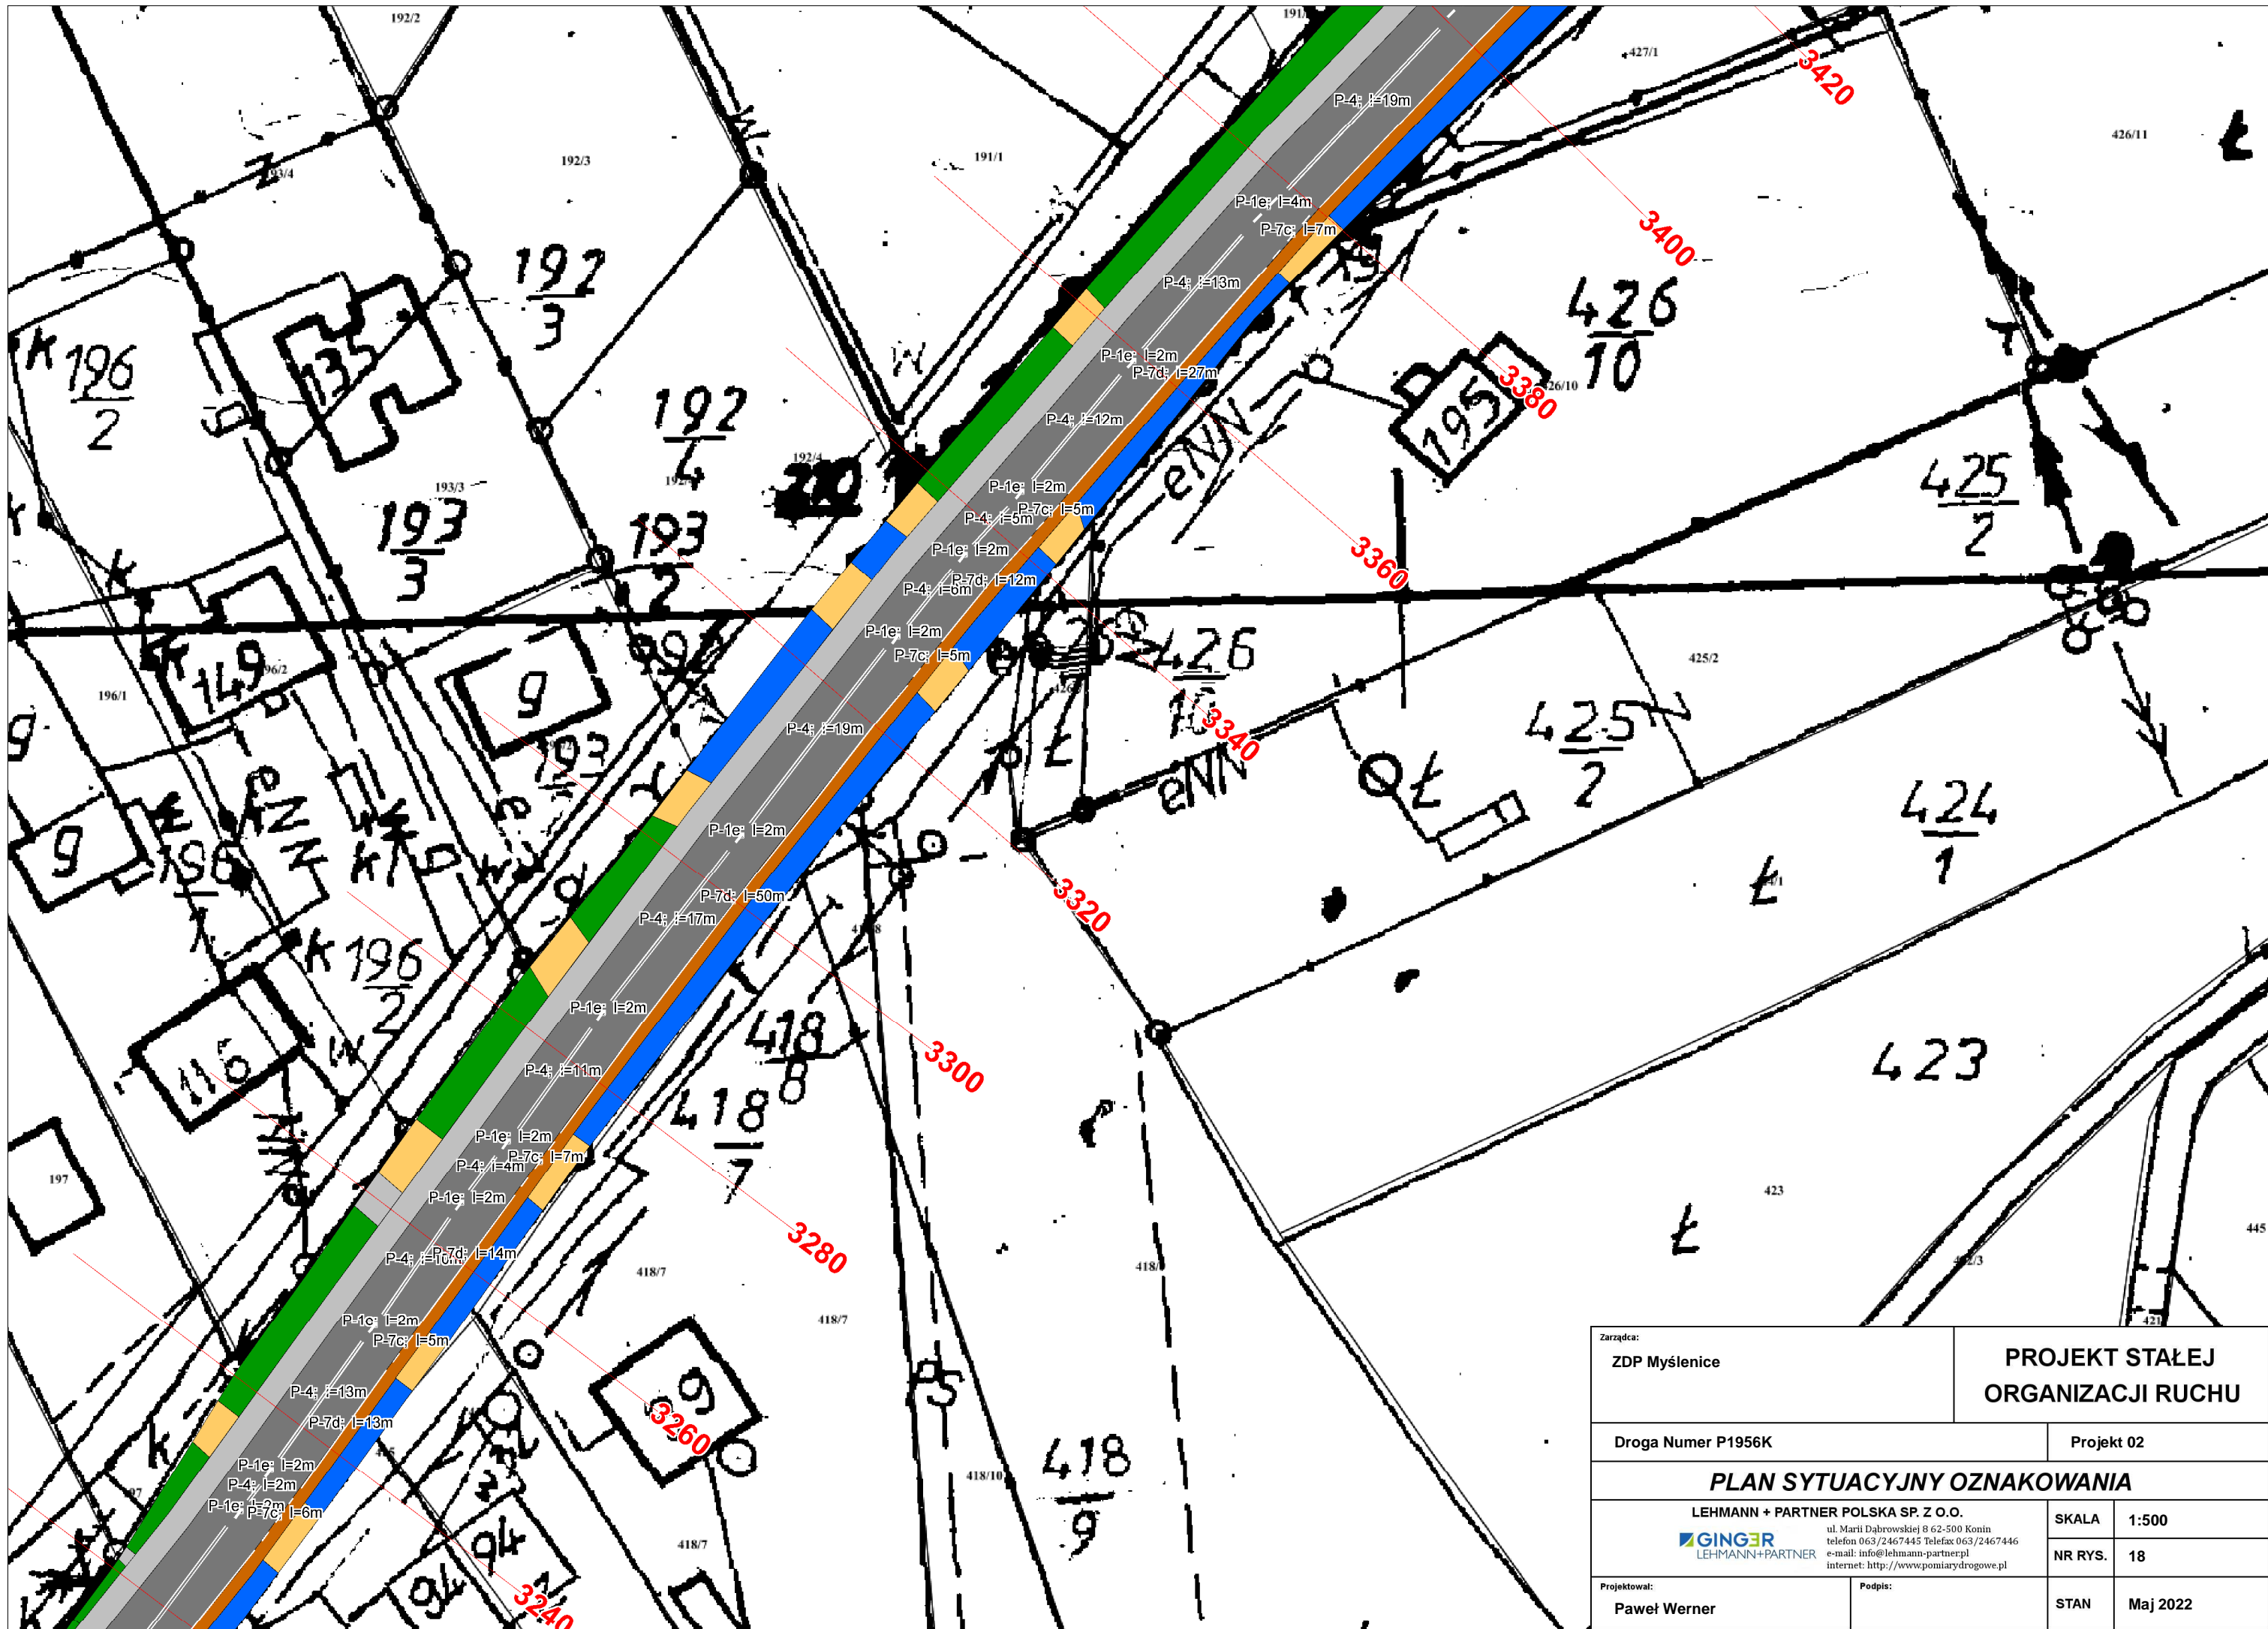

Zarządca:  ZDP Myślenice		PROJEKT STAŁEJ ORGANIZACJI RUCHU	
Droga Numer P1956K		Projekt 02	
PLAN SYTUACYJNY OZNAKOWANIA			
<div>LEHMANN + PARTNER POLSKA SP. Z O.O.</div> <div> LEHMANN+PARTNER</div>		<div>SKALA1:500</div> <div>NR RYS.18</div>	
<div>Projektował:</div> <div>Paweł Werner</div>		<div>Podpis:</div> <div>STAN</div> <div>Maj 2022</div>	

